


門扉・フェンス 施工概略図

YKK AP エクスライン門扉13型 両開き親子 門柱使用  
 扉幅 = 400+800mm  
 扉高 = 1,000mm  
 色：プラチナステン  
 錠：ハンドル錠E8型  
 開き：内開き

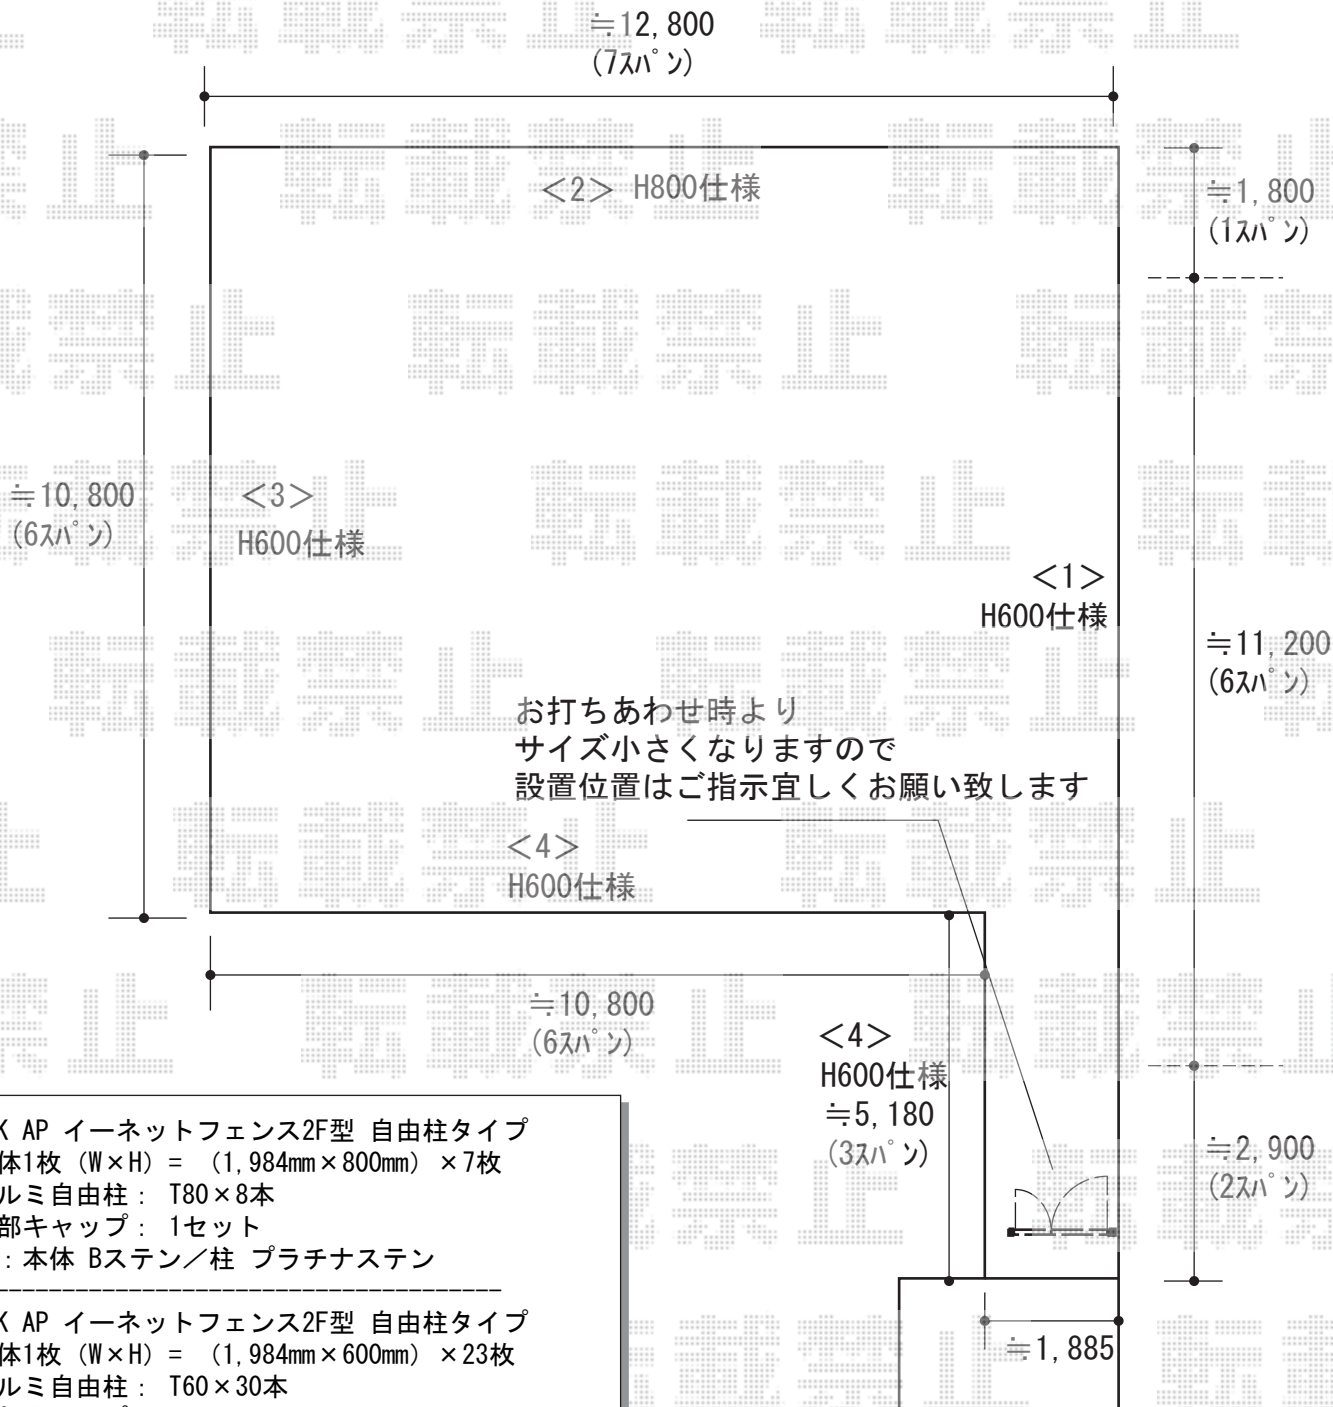

YKK AP イーネットフェンス2F型 自由柱タイプ  
 本体1枚 (W×H) = (1,984mm×800mm) × 7枚  
 アルミ自由柱： T80×8本  
 端部キャップ： 1セット  
 色：本体 Bステン/柱 プラチナステン

YKK AP イーネットフェンス2F型 自由柱タイプ  
 本体1枚 (W×H) = (1,984mm×600mm) × 23枚  
 アルミ自由柱： T60×30本  
 端部キャップ： 5セット  
 コーナー金具： 2セット  
 色：本体 Bステン/柱 プラチナステン

2015-8-292299

担当者

伊野