


門扉・フェンス 施工概略図

YKK AP エクスライン門扉13型 両開き親子 門柱使用
 扉幅 = 400+800mm
 扉高 = 1,000mm
 色: プラチナステン
 錠: ハンドル錠E8型
 開き: 内開き

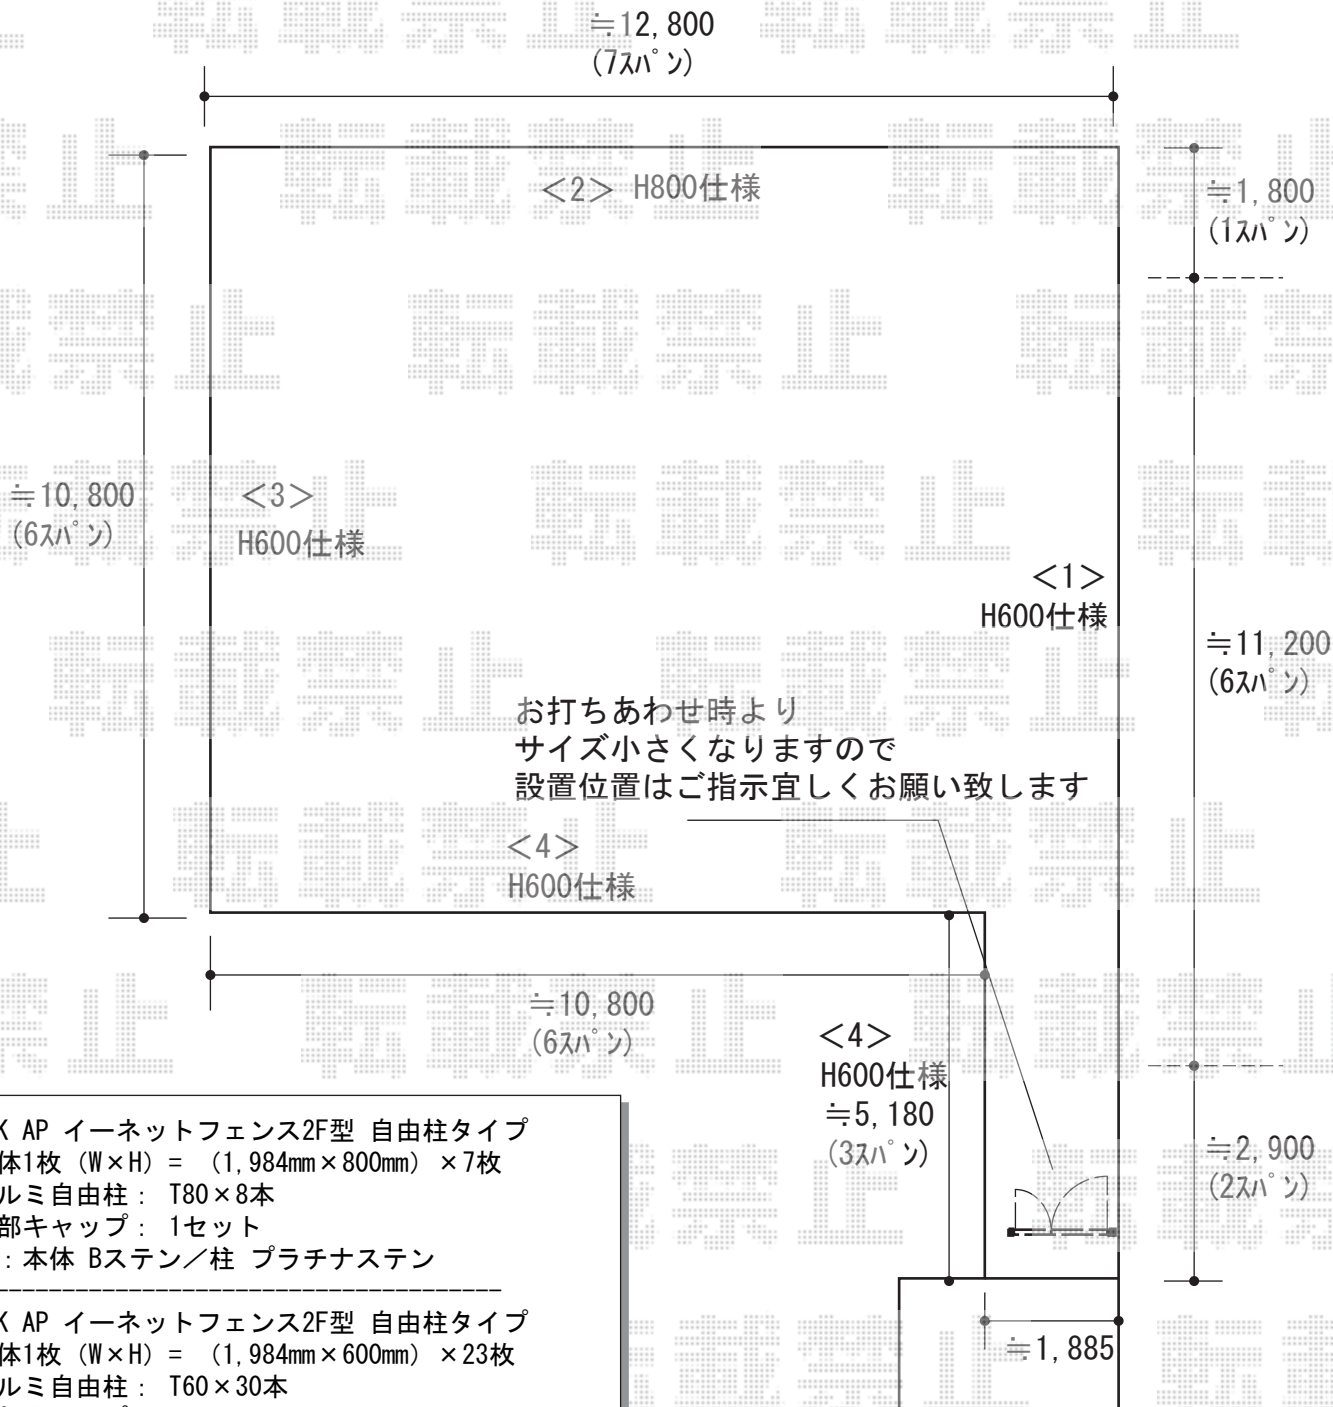

YKK AP イーネットフェンス2F型 自由柱タイプ
 本体1枚 (W×H) = (1,984mm×800mm) × 7枚
 アルミ自由柱: T80×8本
 端部キャップ: 1セット
 色: 本体 Bステン/柱 プラチナステン

YKK AP イーネットフェンス2F型 自由柱タイプ
 本体1枚 (W×H) = (1,984mm×600mm) × 23枚
 アルミ自由柱: T60×30本
 端部キャップ: 5セット
 コーナー金具: 2セット
 色: 本体 Bステン/柱 プラチナステン

2015-8-292299

担当者

伊野