フェンス工事　施工概略図

YKK AP ルシアスフェンスH05型 横格子 木調カラー 自由柱施工
本体1枚（W×H）＝ （1,975mm×600mm）×10枚
自由柱(耐風圧強度40m/秒相当)： T60×11本
端部カバー： T60用×1セット
エンドキャップ： 1セット
色： 枠/キャラメルチーク 格子・柱/プラチナステン

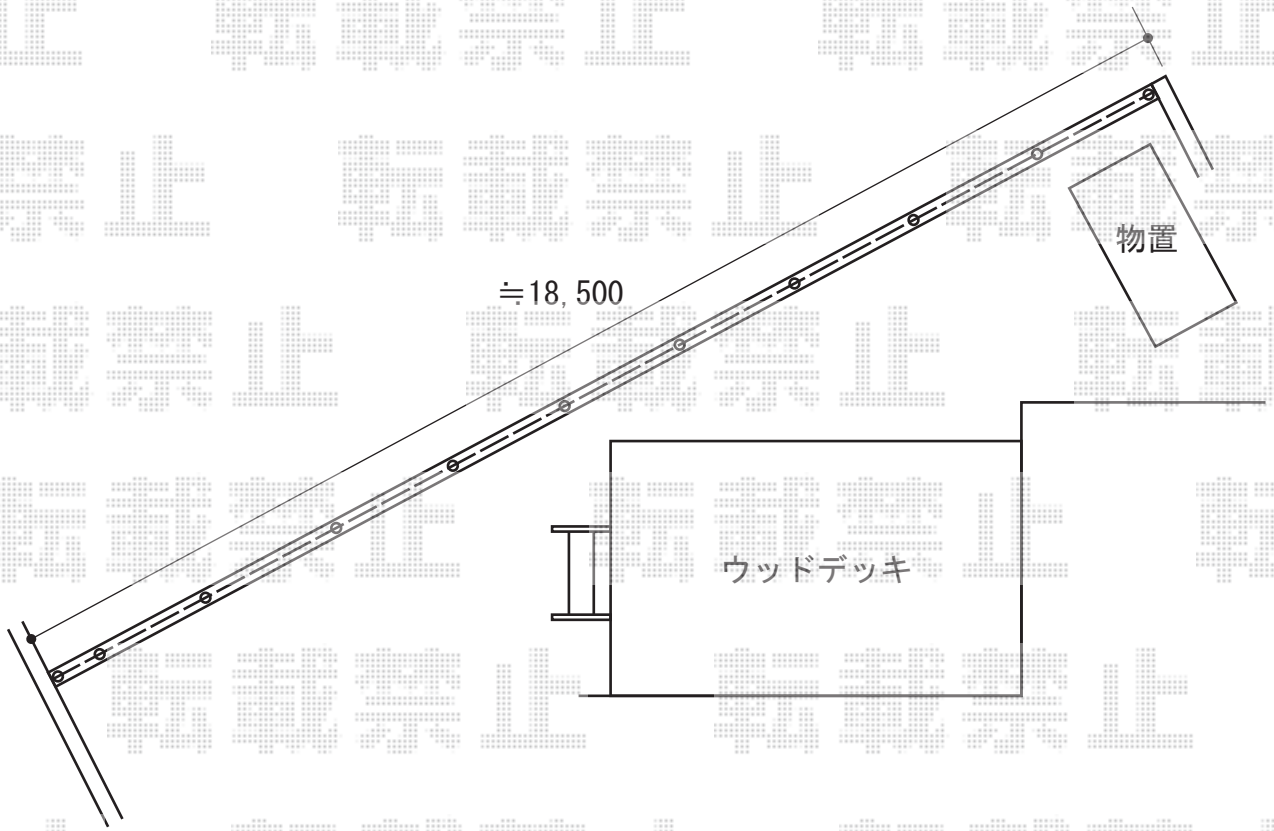

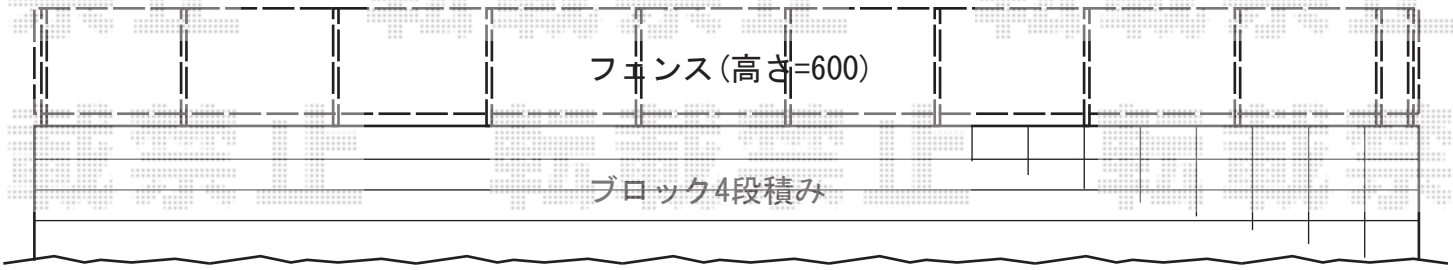

2015-8-292302	担当者	仲西

エクスショップ

現場状況や作図制限により概略図の内容と多少の違いが生じることがございます。
施工時は、現場優先とさせて頂きたく思いますので、お立会い頂き、最終のご指示のほど、何卒、宜しくお願い致します。

全ての著作権はエクスショップに帰属します。当社とのお取引目的以外の使用・複製・転載は如何なる場合も禁止しております。