


カーポート 施工概略図

Value Select プレシオスポーツ 縦連棟 積雪~20cm対応
幅= 2,700mm
奥行= 10,064mm
色： ノーブルステン
屋根材： 熱線遮断ポリカーボネート（スカイブルーマット調）
柱仕様： ハイルフ柱仕様（有効高 約2,250mm）

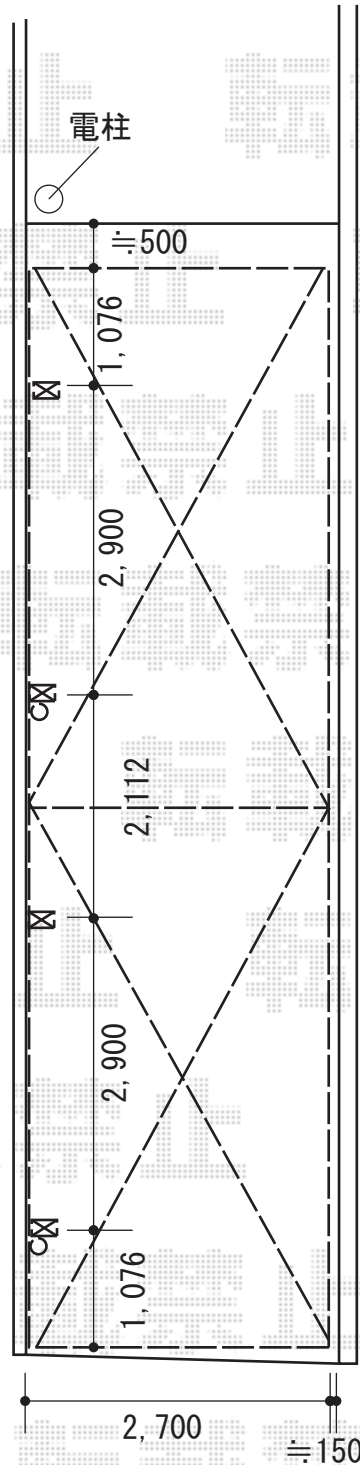

2015-8-292532

担当者

赤松