



カーポート 施工概略図

三協アルミ マイリッシュ 前下がり 延長 積雪~20cm対応
 幅= 2,627mm
 奥行= 6,527mm
 色： サンシルバー
 屋根材： ポリカーボネート（かすみ）
 柱仕様： H28（有効高 約2,810mm）

三協アルミ マイリッシュ用 サポートセット(着脱式) H28 2本入り×1セット/1本入り×1セット
 色： サンシルバー

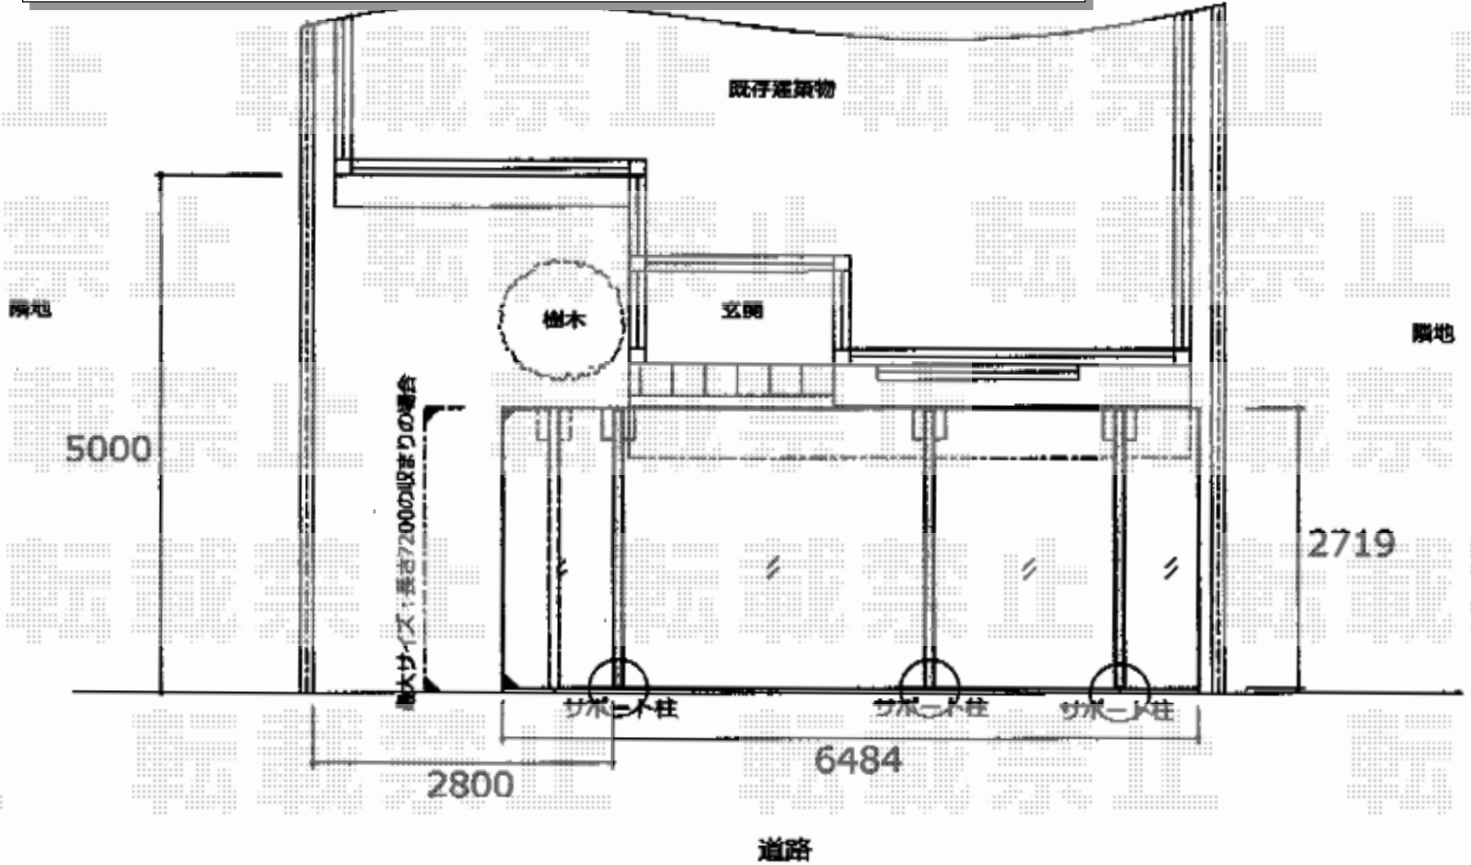

※こちらは、レイナポートREグランの施工概略図となります

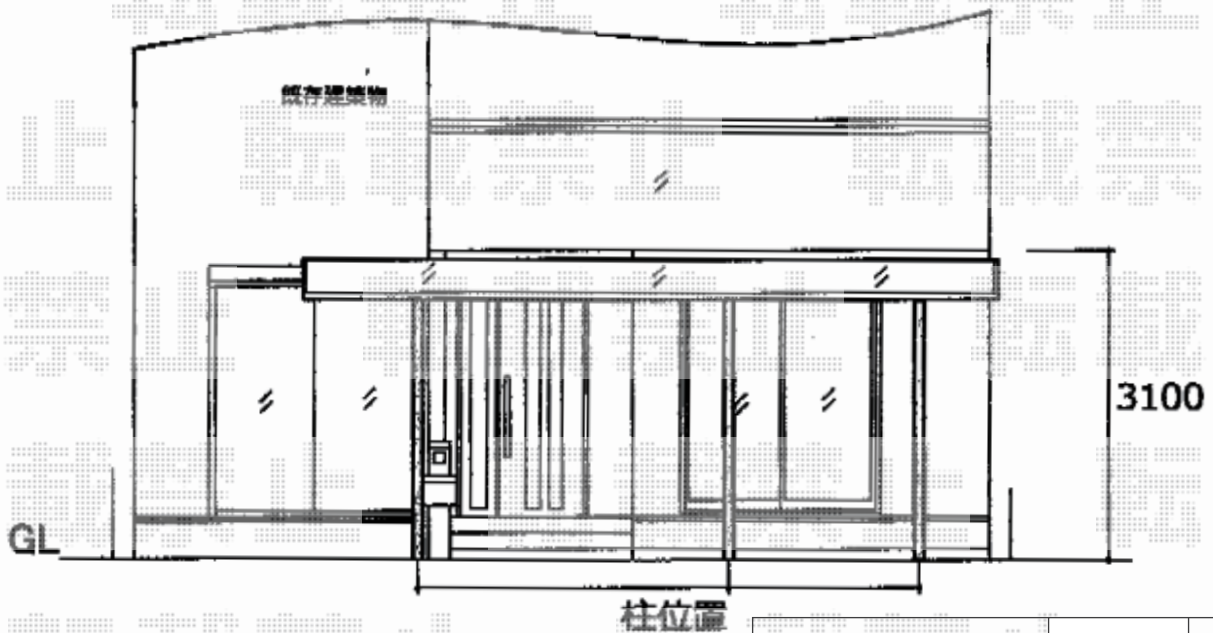

2015-8-292540

担当者

松本