


# フェンス・門扉 施工概略図

LIXIL(TOEX) ハイサモア フリーポールタイプ  
 本体1枚(W×H) = (1,972×1,000mm) × 24枚  
 柱: T-10×29本  
 コーナー継手セットA: 1セット  
 エンドキャップA: 3セット  
 色: マイルドブラック

LIXIL(TOEX) プレスタ門扉 2型 細たて桧 片開き 柱使用  
 扉1枚(W×H) = (800mm×1,000mm)  
 色: ブラック  
 錠: シリンダーPB錠  
 開き: 内開き

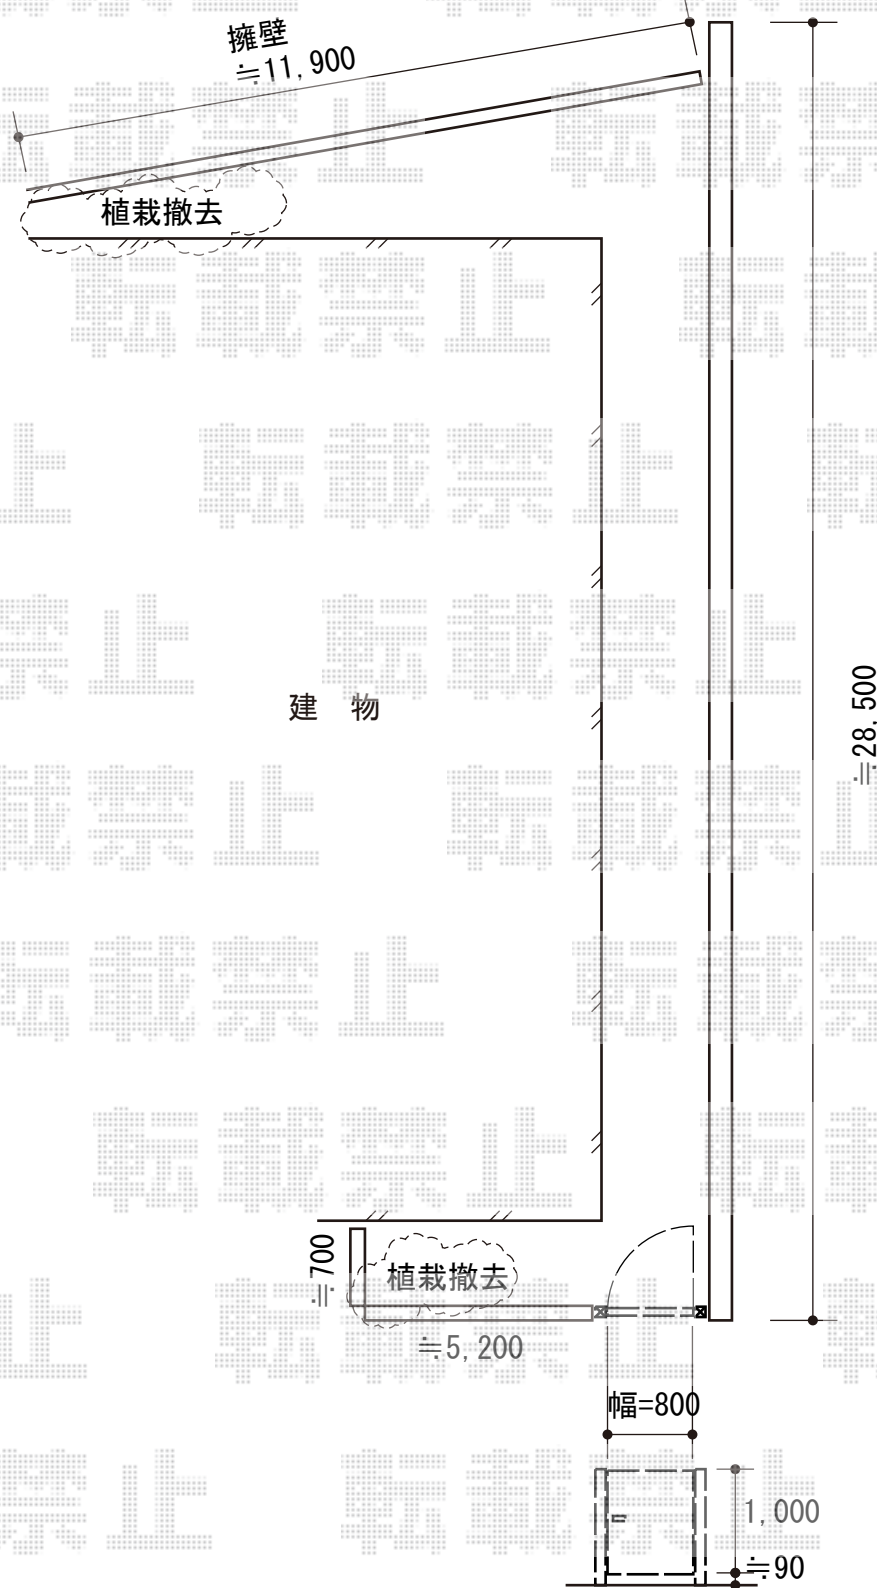

2015-8-292584

担当者

仲西