


カーポート 施工概略図

LIXIL ネスカF (フラットスタイル) 積雪~20cm対応 ※正面台形納まり
 幅= 2,393mm
 奥行= 5,430mm
 色: シャイングレー
 屋根材: 熱線吸収ポリカーボネート (クリアマットS・すりガラス調)
 柱仕様: ロング柱25仕様 (有効高 約2,500mm)
 追加部材: 異形対応前枠セット・異形対応前枠台形部品セット

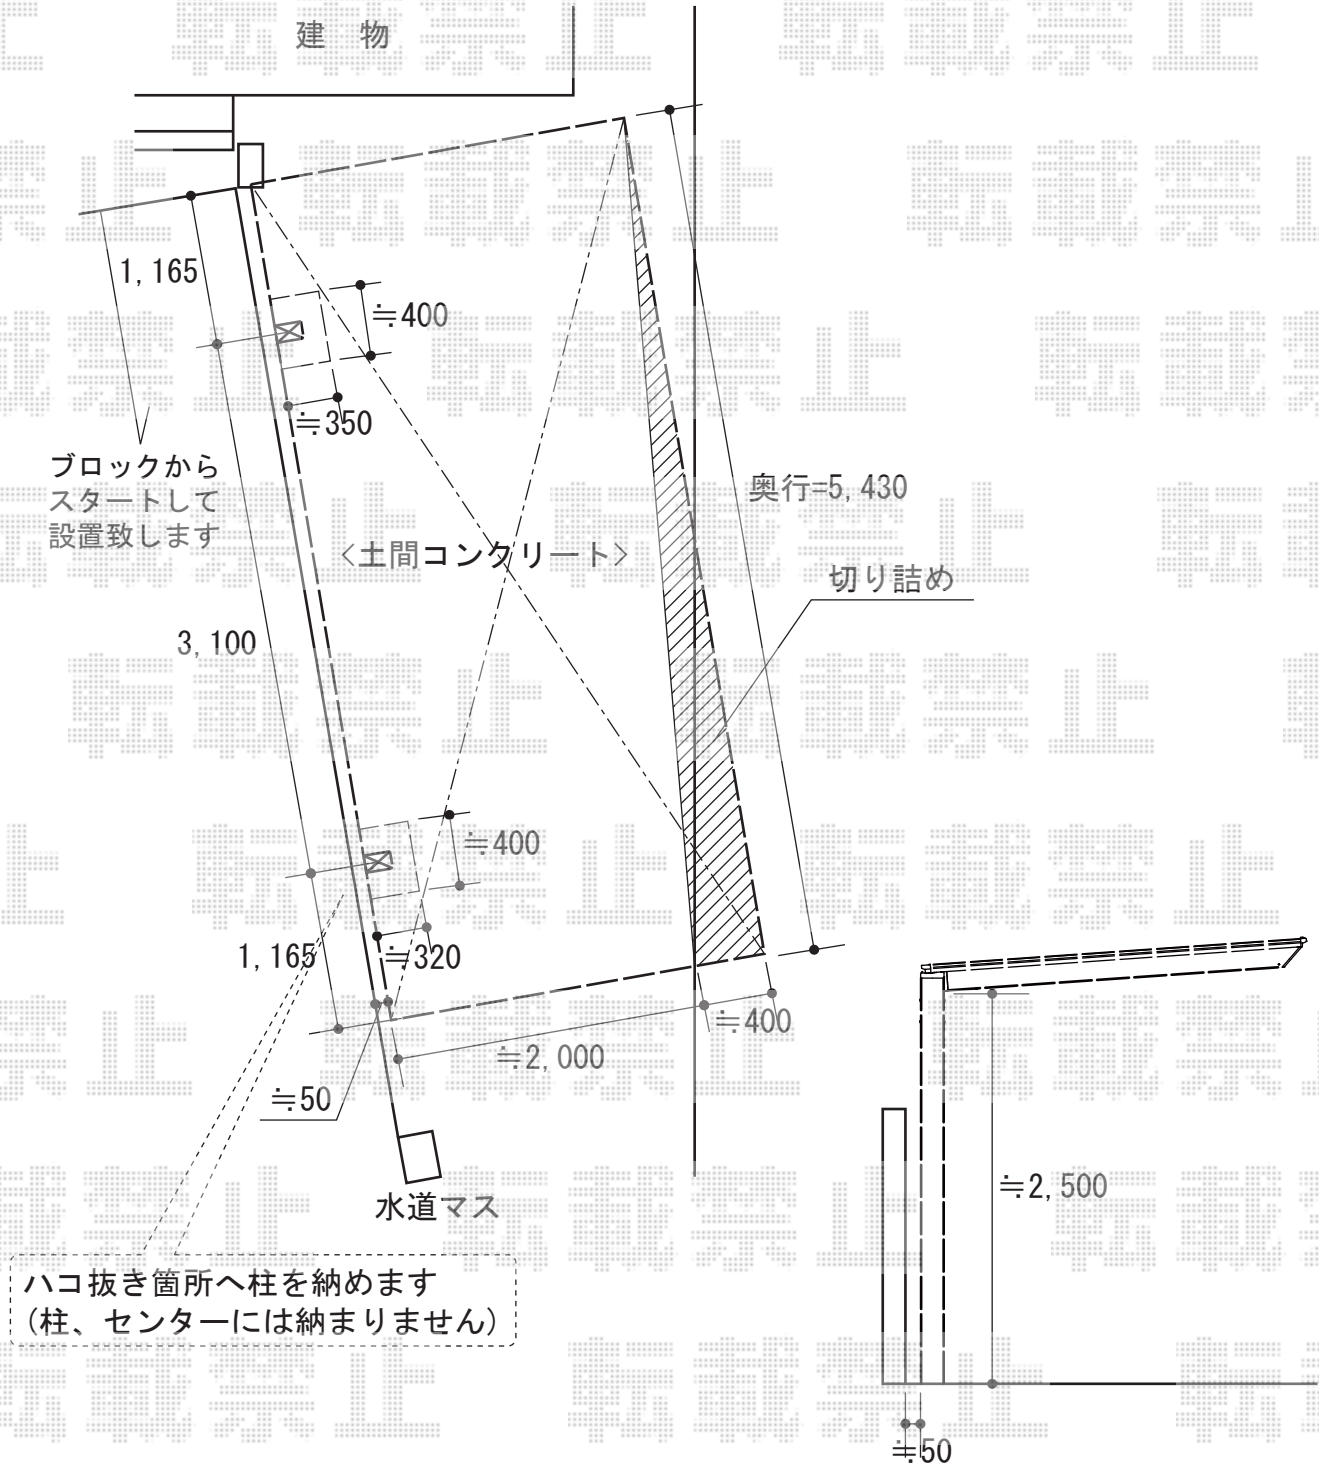

2015-8-292624	担当者	酒井
---------------	-----	----