


カーポート 施工概略図

LIXIL ネスカR (ラウンドスタイル) 積雪~20cm対応  
 幅= 2,400mm  
 奥行= 4,980mm  
 色: シャイングレー  
 屋根材: 熱線吸収ポリカーボネート (クリアマットS・すりガラス調)  
 柱仕様: 標準柱仕様 (有効高 約2,200mm)  
 LIXIL ネスカR (ラウンドスタイル) 着脱式サポート  
 2本入り 標準柱 (H22) 用×1セット  
 色: シャイングレー

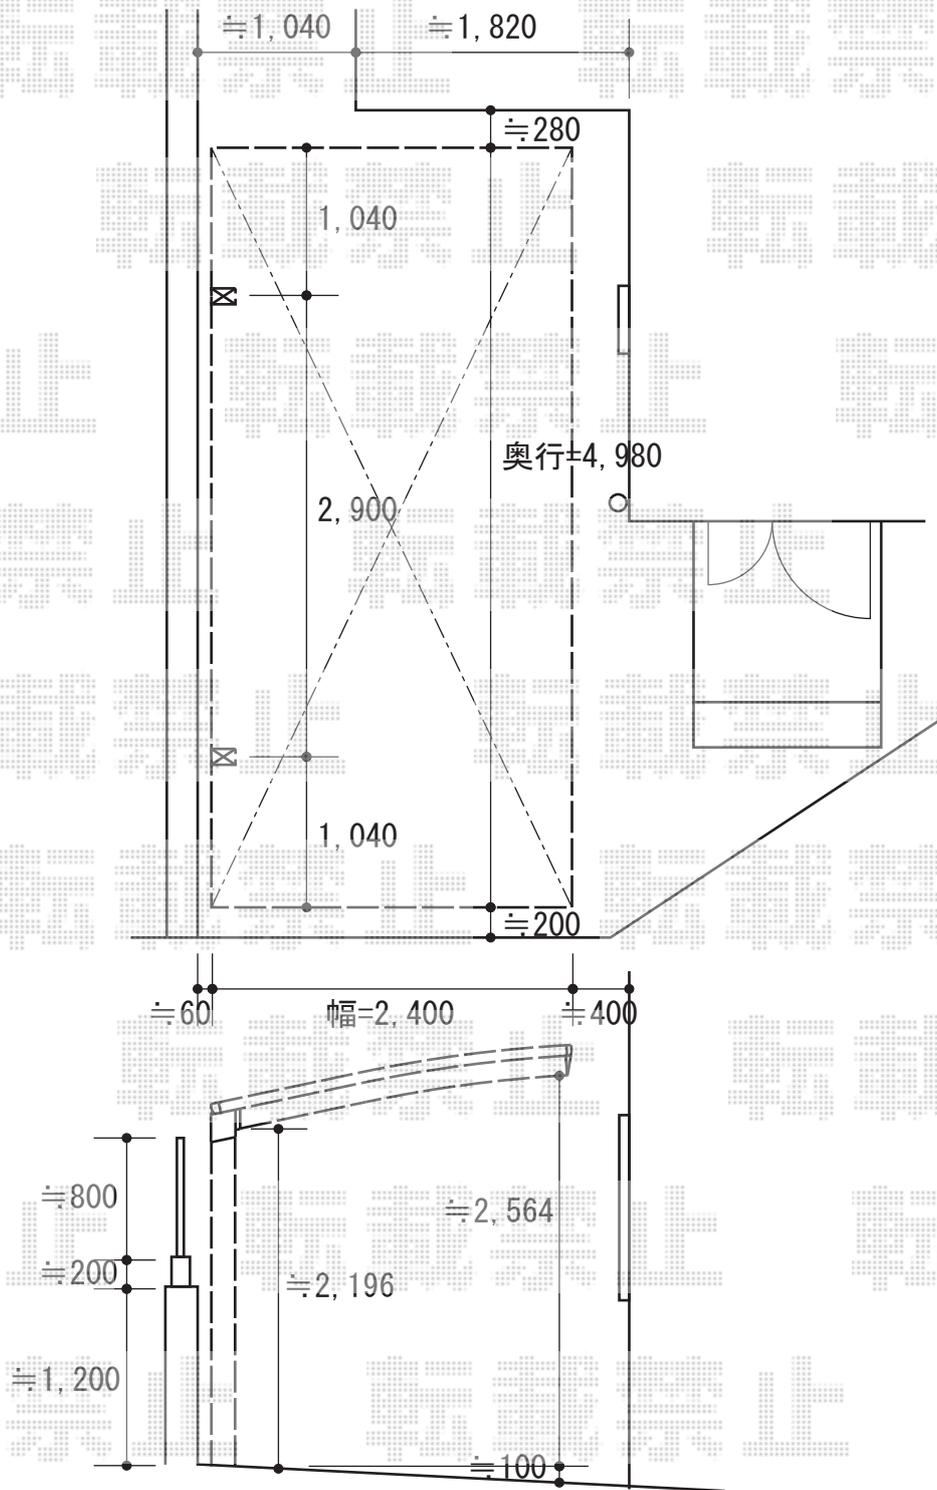

2015-8-292715

担当者

酒井