


カーポート 施工概略図

YKK AP レイナポートREグラン 縦連棟 前下がり積雪~20cm対応
幅= 2,417mm
奥行= 10,064mm
色： ブラウン
屋根材： 熱線遮断ポリカーボネート(クリアマット)
柱仕様： ハイルーフ柱仕様 (有効高 約2,300mm)

Value Select レイナポートREグラン 縦連棟 前下がり
着脱式サポート 標準・ハイルーフ兼用2本入り×2セット
色： ブラウン

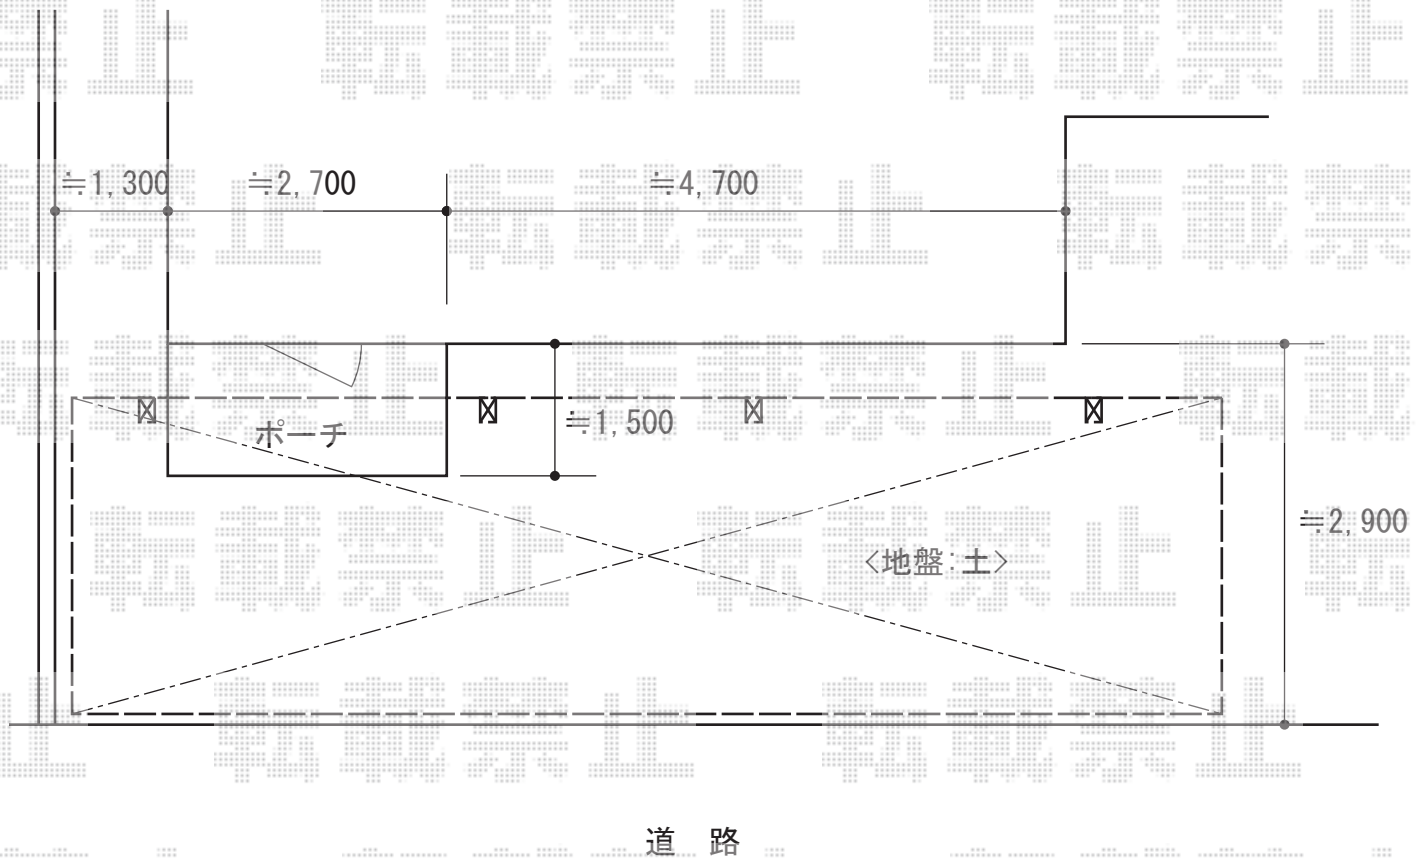

★設置位置は施工当日
現場合わせにて
調整させていただきます。

2015-8-292747

担当者

酒井