


バルコニー屋根・カーポート 施工概略図

YKK AP ヴェクターテラス F型 屋根タイプ 単体 積雪～20cm対応
 間口= メーター2.0間 (柱芯々3,718mm 屋根幅4,030mm)
 出幅= 3尺 (870mm)
 色 : プラチナステン
 屋根材 : ポリカーボネート (トーマイマット)
 柱仕様 : 柱奥行移動タイプ (柱2本)
 施工方法 : 下止め仕様
 躯体式バルコニー取付部品 : Bタイプ 中間用×2

YKK AP レイナポートグラン M合掌 積雪～20cm対応
 幅= 5,414mm (27・27)
 奥行= 5,052mm
 色 : プラチナステン
 屋根材 : ポリカーボネート (トーマイマット)
 柱仕様 : 標準柱仕様 (有効高 約2,000mm)

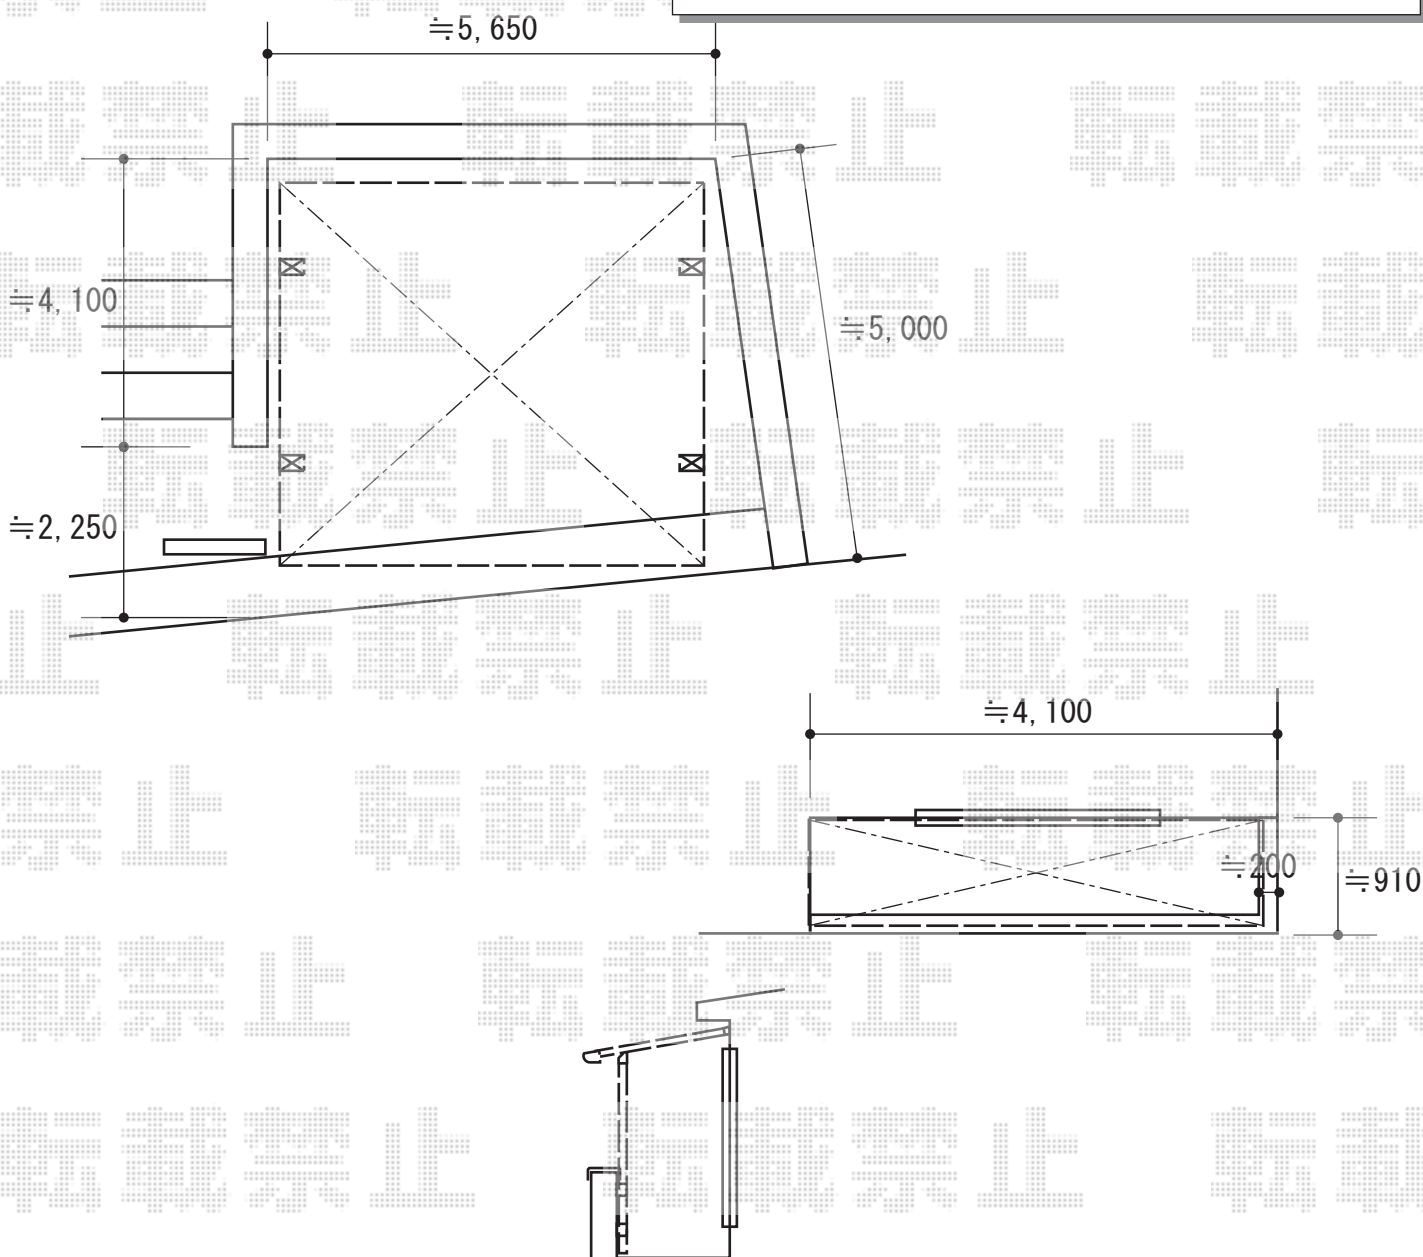

※納まりはイメージです

2015-8-292754

担当者

松本