

カーポート 施工概略図

LIXIL ネスカR (ラウンドスタイル) 積雪~20cm対応


幅= 2,400mm

奥行= 5,686mm

色: オータムブラウン

屋根材: ポリカーボネート (クリアブルー)

柱仕様: 標準柱仕様 (有効高 約2,200mm)

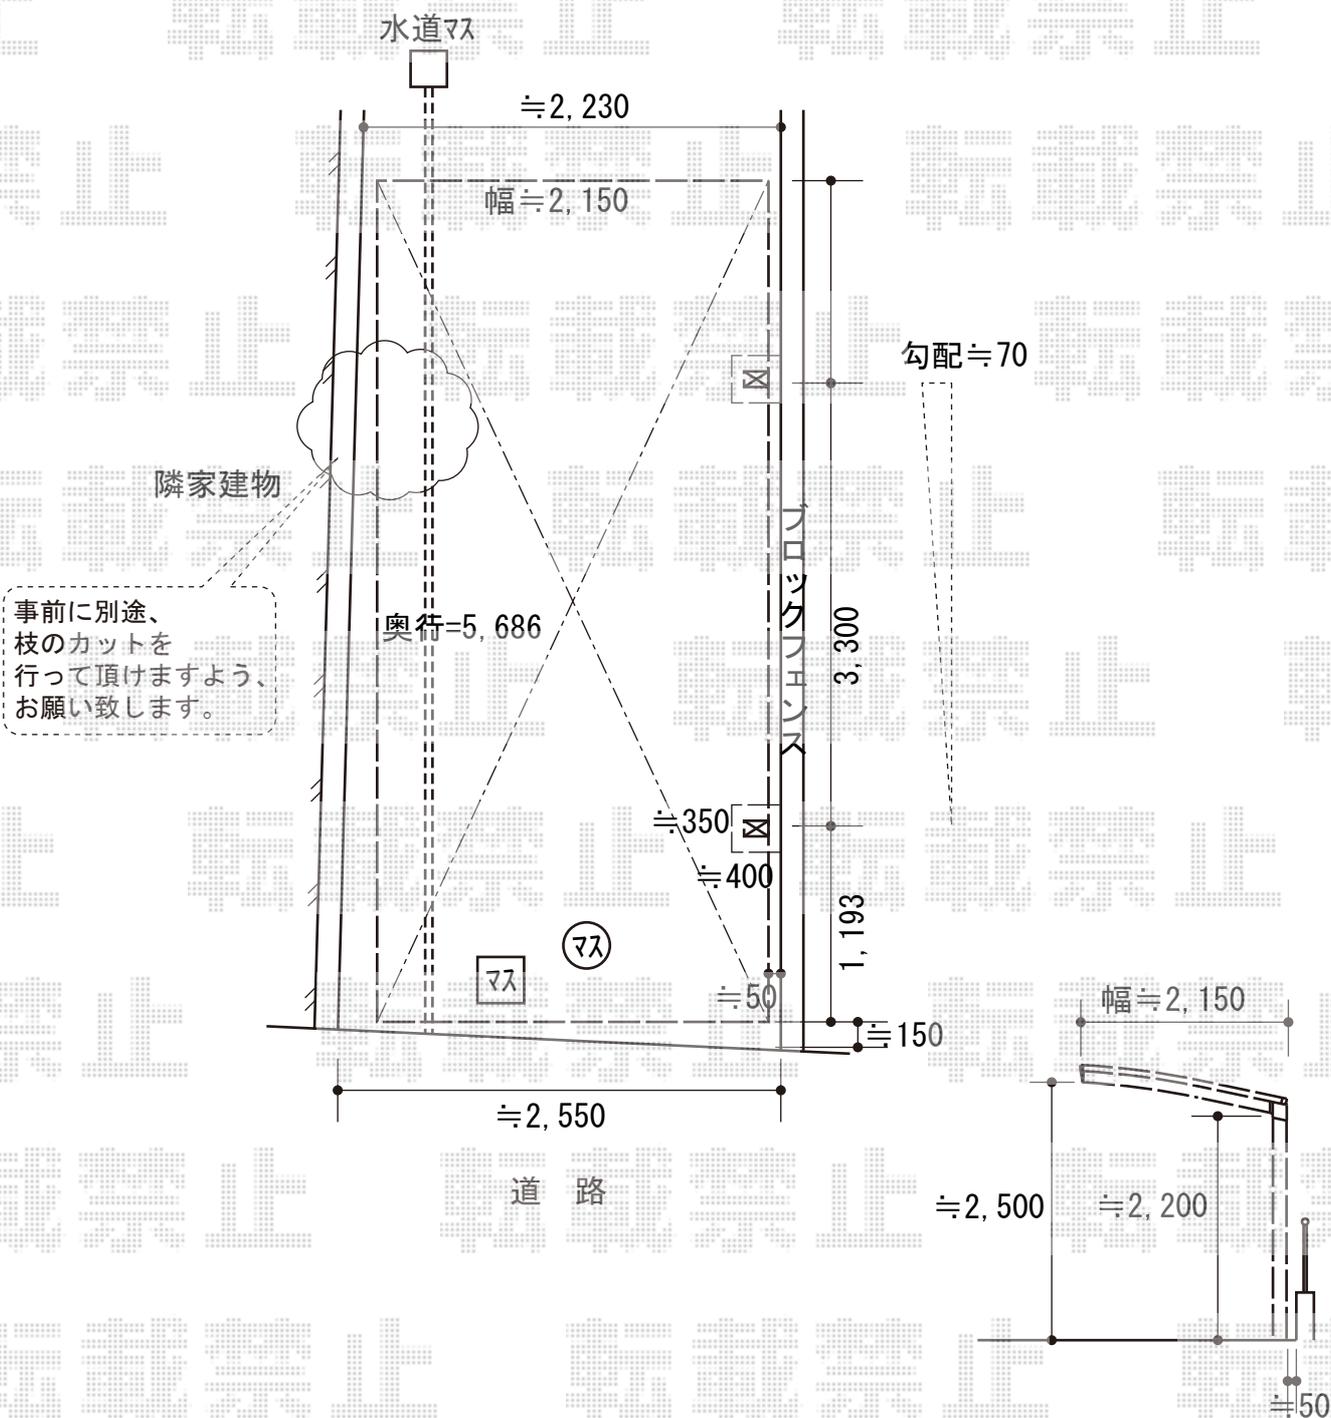

2015-8-292792

担当者

酒井