


カーポート 施工概略図

LIXIL(トステム) テリオスポートIII 1500 2台用 角柱4本仕様 積雪~50cm対応
幅= 5,484mm
奥行= 6,053mm
色: ブラック
屋根材: 【採光タイプ】スチール折板(ペフ無) ※価格別途/ポリカ(幅600) ※価格別途
柱仕様: 標準柱仕様(有効高 約2,300mm)
横材: 無

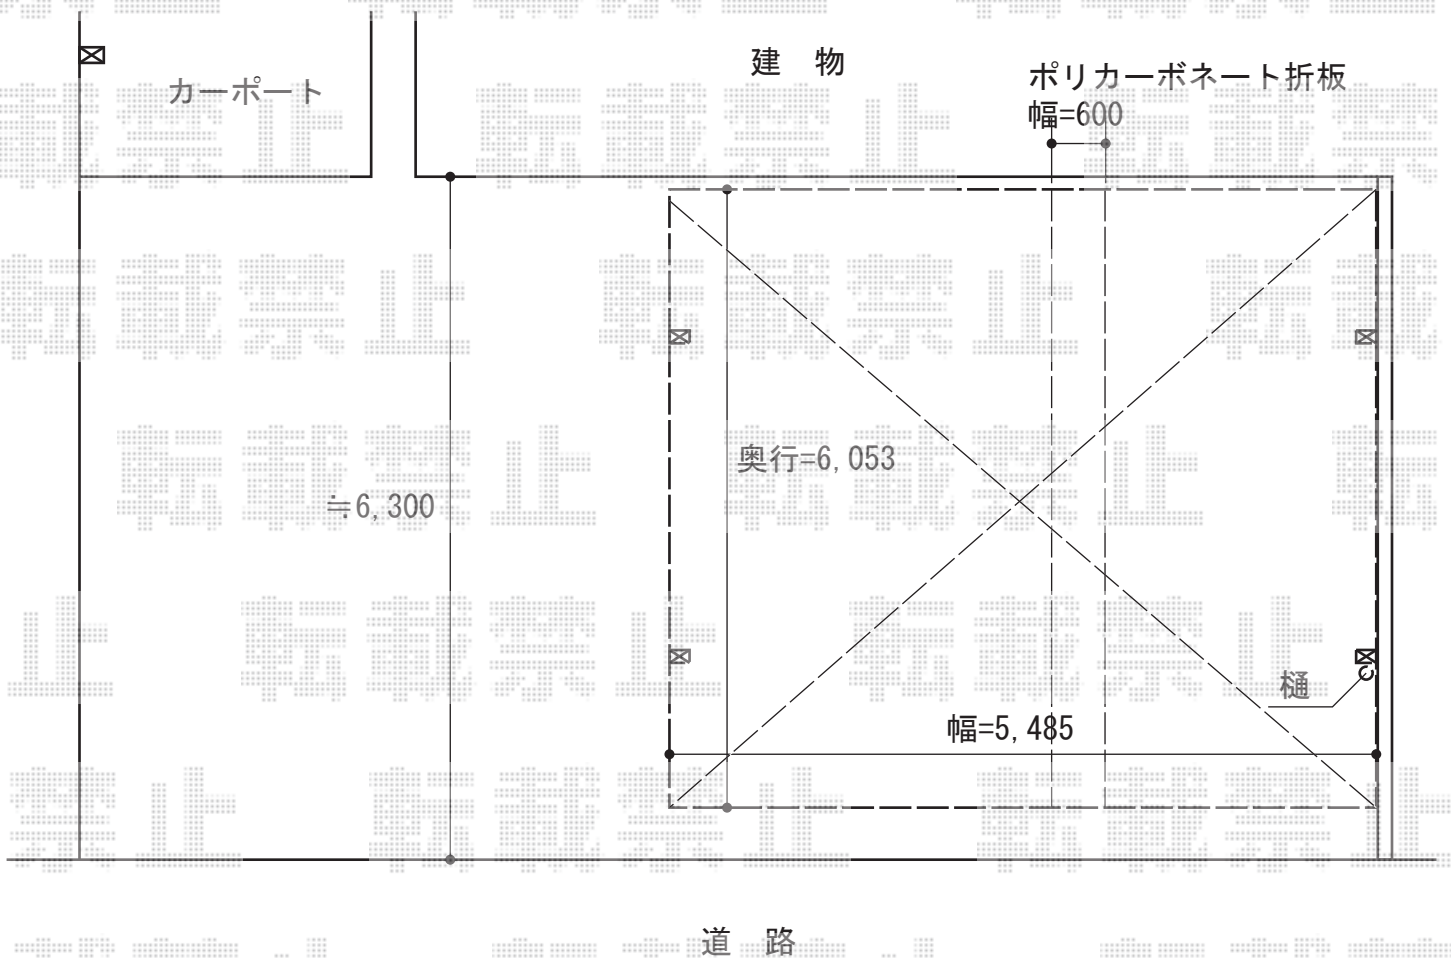

2015-8-292835	担当者	赤松
---------------	-----	----