



バルコニー屋根・カーポート 施工概略図

LIXIL(トステム) ライザーテラスII R型 屋根タイプ 単体 積雪~20cm対応  
 間口= 関東間1.5間 (柱芯々2,530mm 屋根幅2,750mm)  
 出幅= 3尺 (885mm)  
 色: ナチュラルシルバー  
 屋根材: ポリカーボネート (クリアマット・すりガラス調)  
 柱仕様: 出幅自在桁タイプ (柱2本)  
 施工方法: 上止め仕様  
 柱固定部品仕様: 中間用×2  
 LIXIL(トステム) ライザーテラスII 吊り下げ物干し 標準 2本入り×1セット  
 色: ナチュラルシルバー

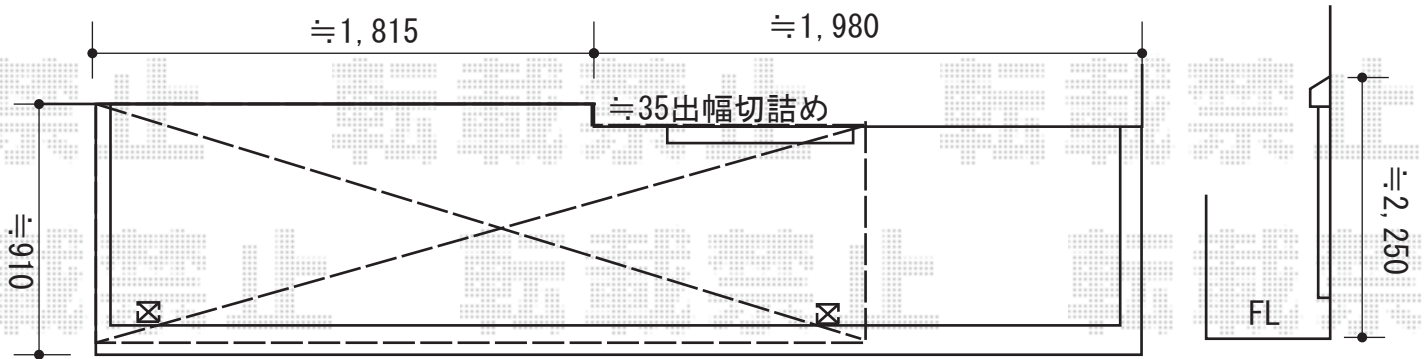

LIXIL ネスカR (ラウンドスタイル) ワイド 積雪~20cm対応  
 幅= 4,836mm  
 奥行= 4,980mm  
 色: ナチュラルシルバー  
 屋根材: 熱線吸収ポリカーボネート ( )  
 柱仕様: ロング柱25仕様 (有効高 約2,500mm)  
 LIXIL ネスカR 物干しセット 標準 2本入り×1セット  
 色: ナチュラルシルバー

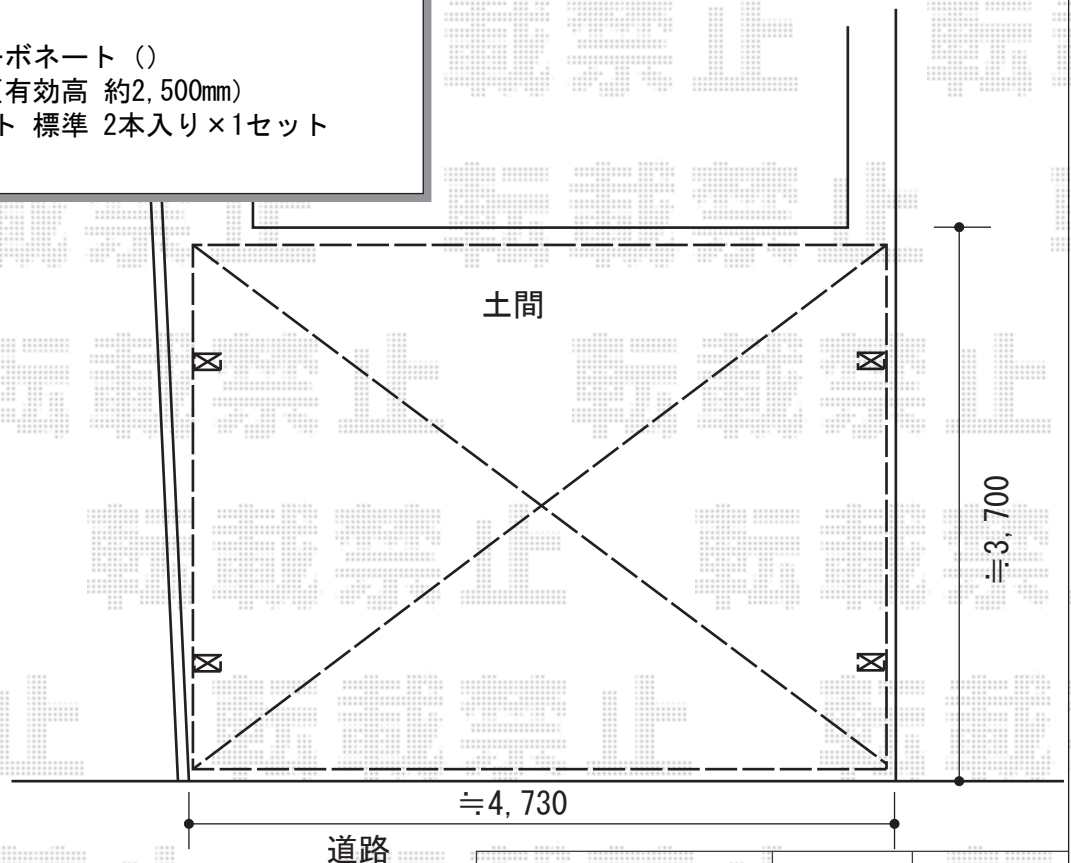

2015-8-292849	担当者	酒井
---------------	-----	----