


テラス屋根・ウッドデッキ 施工概略図

YKK AP リレーリア テラス屋根 単体 マテリアルカラー 積雪~20cm対応
 間口= 1.5間 (柱芯々2,730mm 屋根幅2,640mm)
 出幅= 9尺 (2,670mm)
 色: 【ショコラウォールナット】
 屋根材: ポリカーボネート (色【トーマイマット】)
 柱仕様: 柱標準タイプ (柱2本)

YKK AP リウッドデッキ 200
 間口= 1.5間(2,651mm)
 出幅= 6尺(1,820mm)
 色: レッドブラウン
 床板: 縦貼り
 幕板: 標準幕板
 束柱: Sタイプ(550mm) (色: プラチナステン)
 オプション: L字段床1段

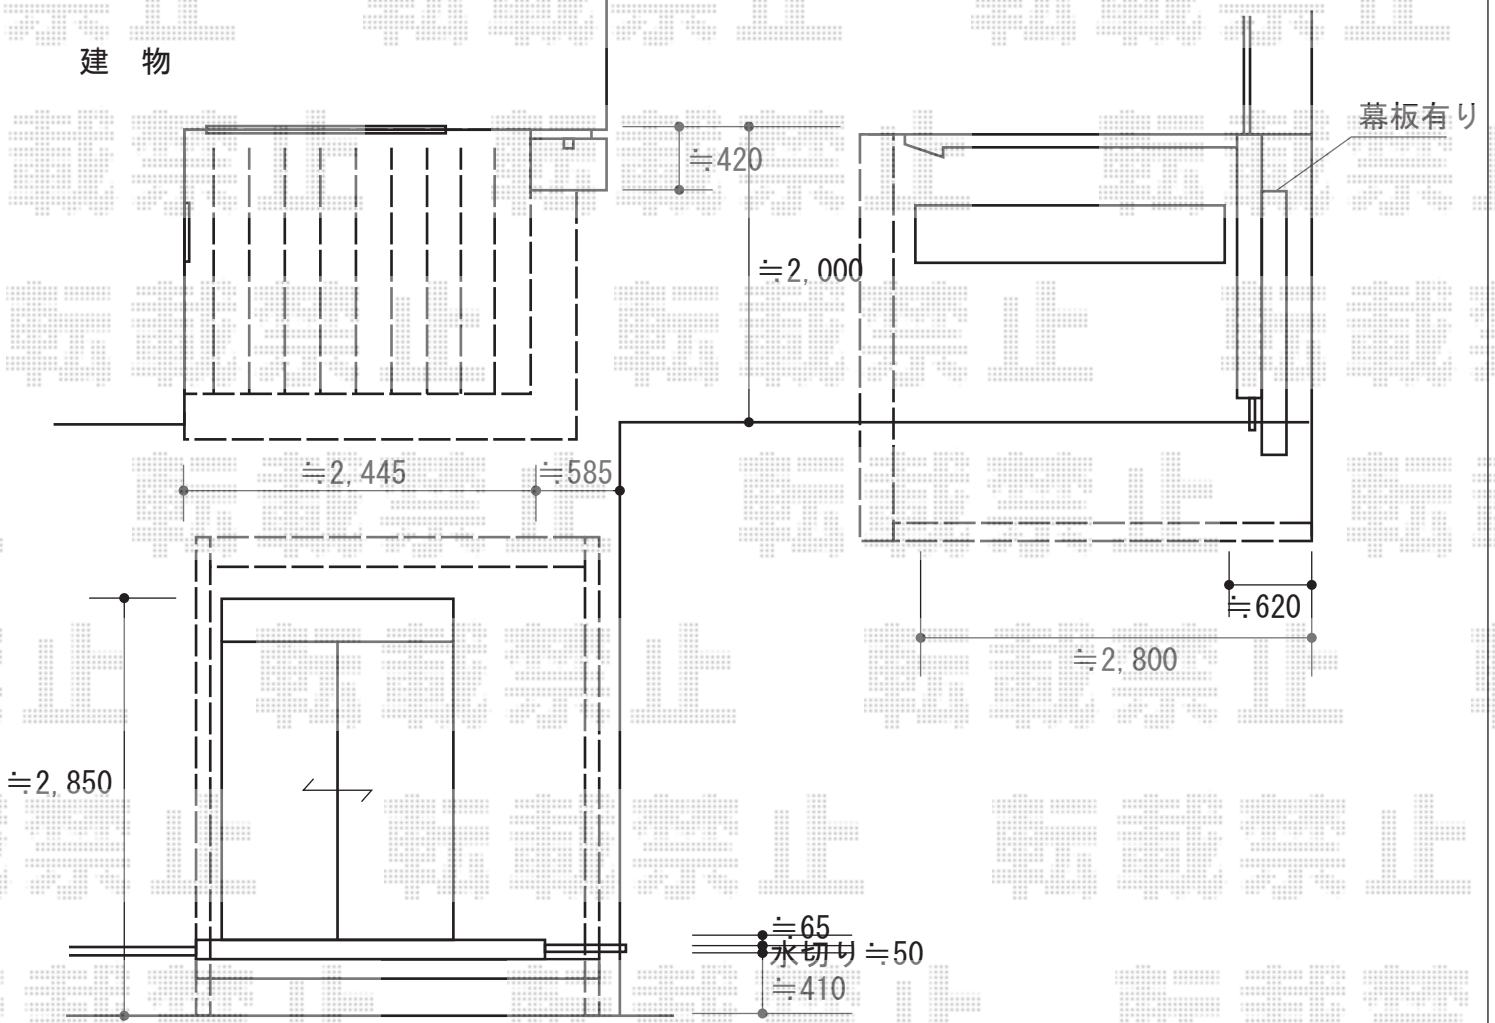

| | | |
|---------------|-----|----|
| 2015-8-292865 | 担当者 | 柘田 |
|---------------|-----|----|