
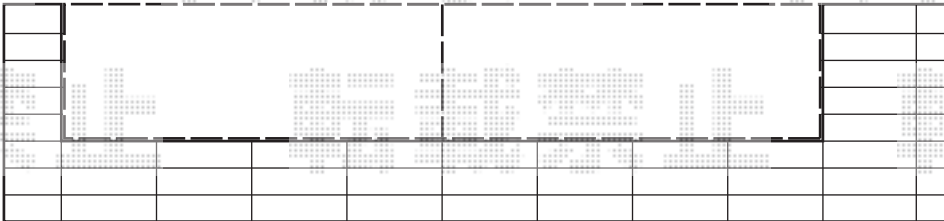


フェンス工事 施工概略図

LIXIL(新日軽)
 セレビューフェンス RP3型 フリーポールタイプ
 本体1枚 (W×H) = (2,000mm×800mm) ×2枚
 自在柱: 800用×3本
 エンドキャップ: 1セット
 色: 【シャイングレー+クリエラスク】

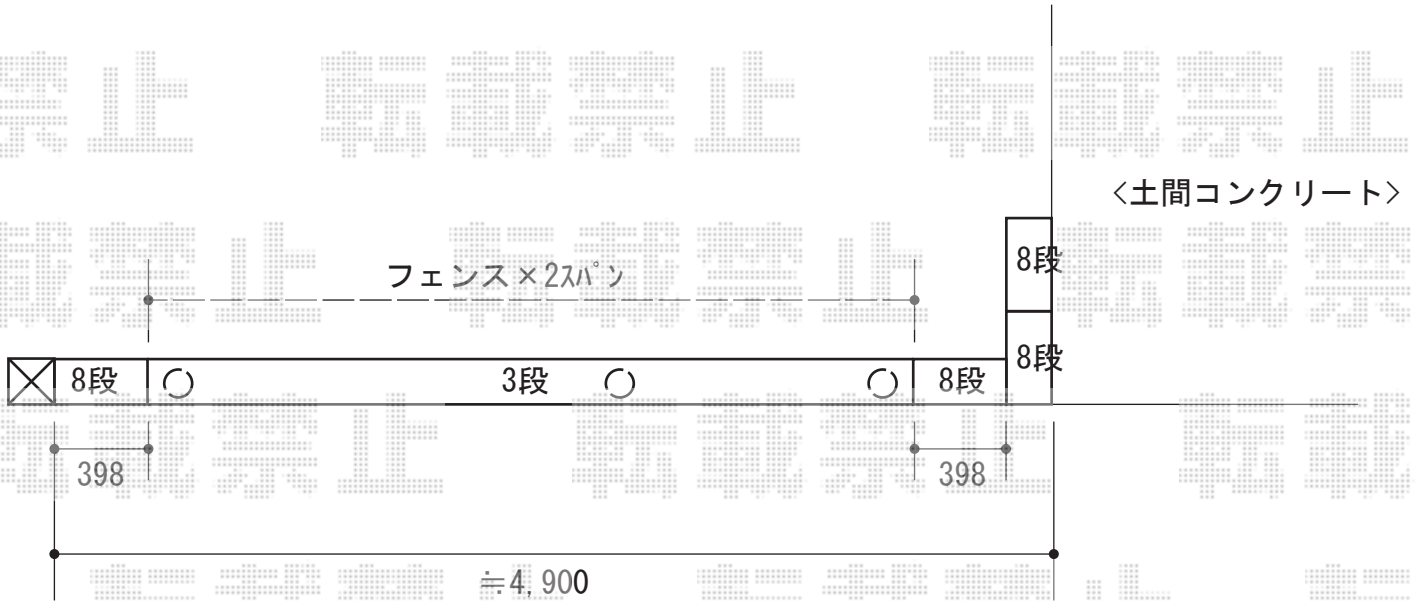

2015-8-292871	担当者	新西
---------------	-----	----