


カーポート 施工概略図

YKK AP レイナポートREグラン 前下がり 延長 積雪~20cm対応  
幅= 2,417mm  
奥行= 6,484mm  
色: ホワイト  
屋根材: 熱線遮断ポリカーボネート(クリアマット)  
柱仕様: 標準柱仕様(柱高さ 約2,509mm)

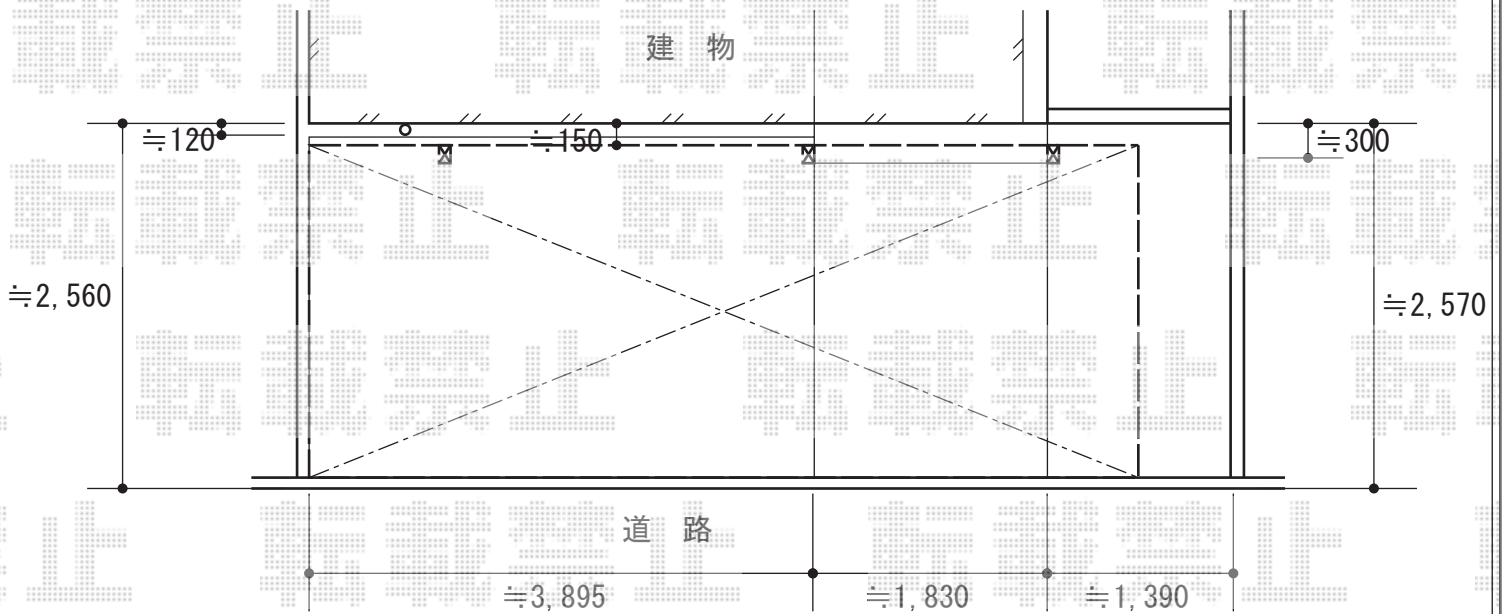

2015-8-293022

担当者

木附