

カーポート 施工概略図

LIXIL フーゴAプラス (アーチスタイル) 積雪~20cm対応


幅= 3,000mm

奥行= 5,727mm

色: ホワイト

屋根材: 熱線吸収ポリカーボネート (クリアマットS・すりガラス調)

柱仕様: 標準柱仕様 (有効高 約2,200mm)

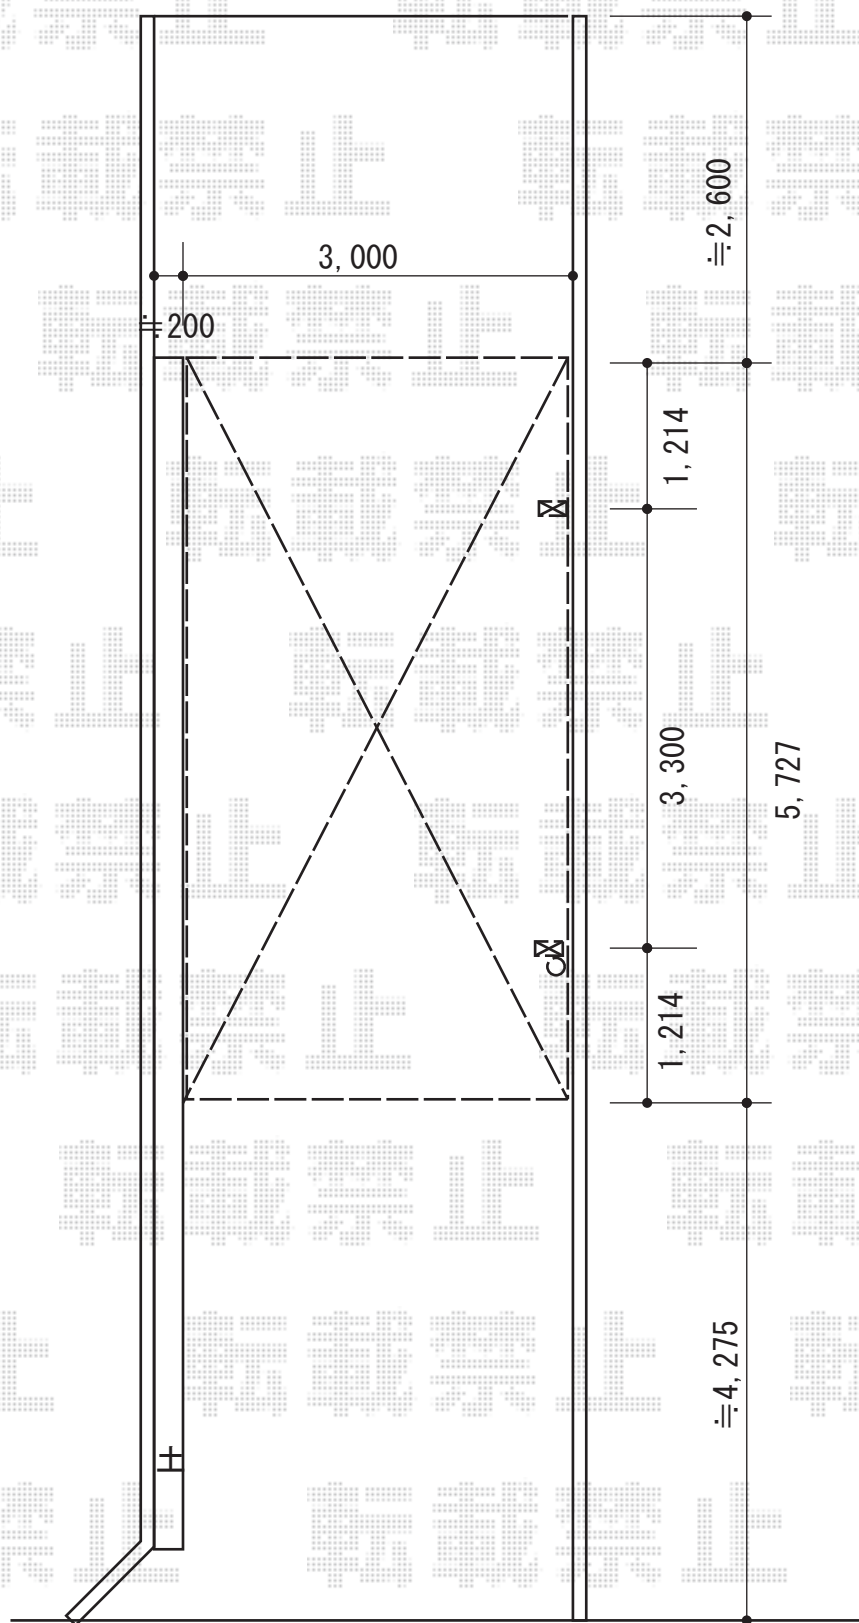

2015-8-293046

担当者

赤松