


カーポート工事 施工概略図

LIXIL ネスカR (ラウンドスタイル) 積雪~20cm対応
幅= 2,701mm
奥行= 5,686mm
色: ホワイト
屋根材: 熱線吸収ポリカーボネート (クリアマットS・すりガラス調)
柱仕様: ロング柱25仕様 (有効高 約2,500mm)

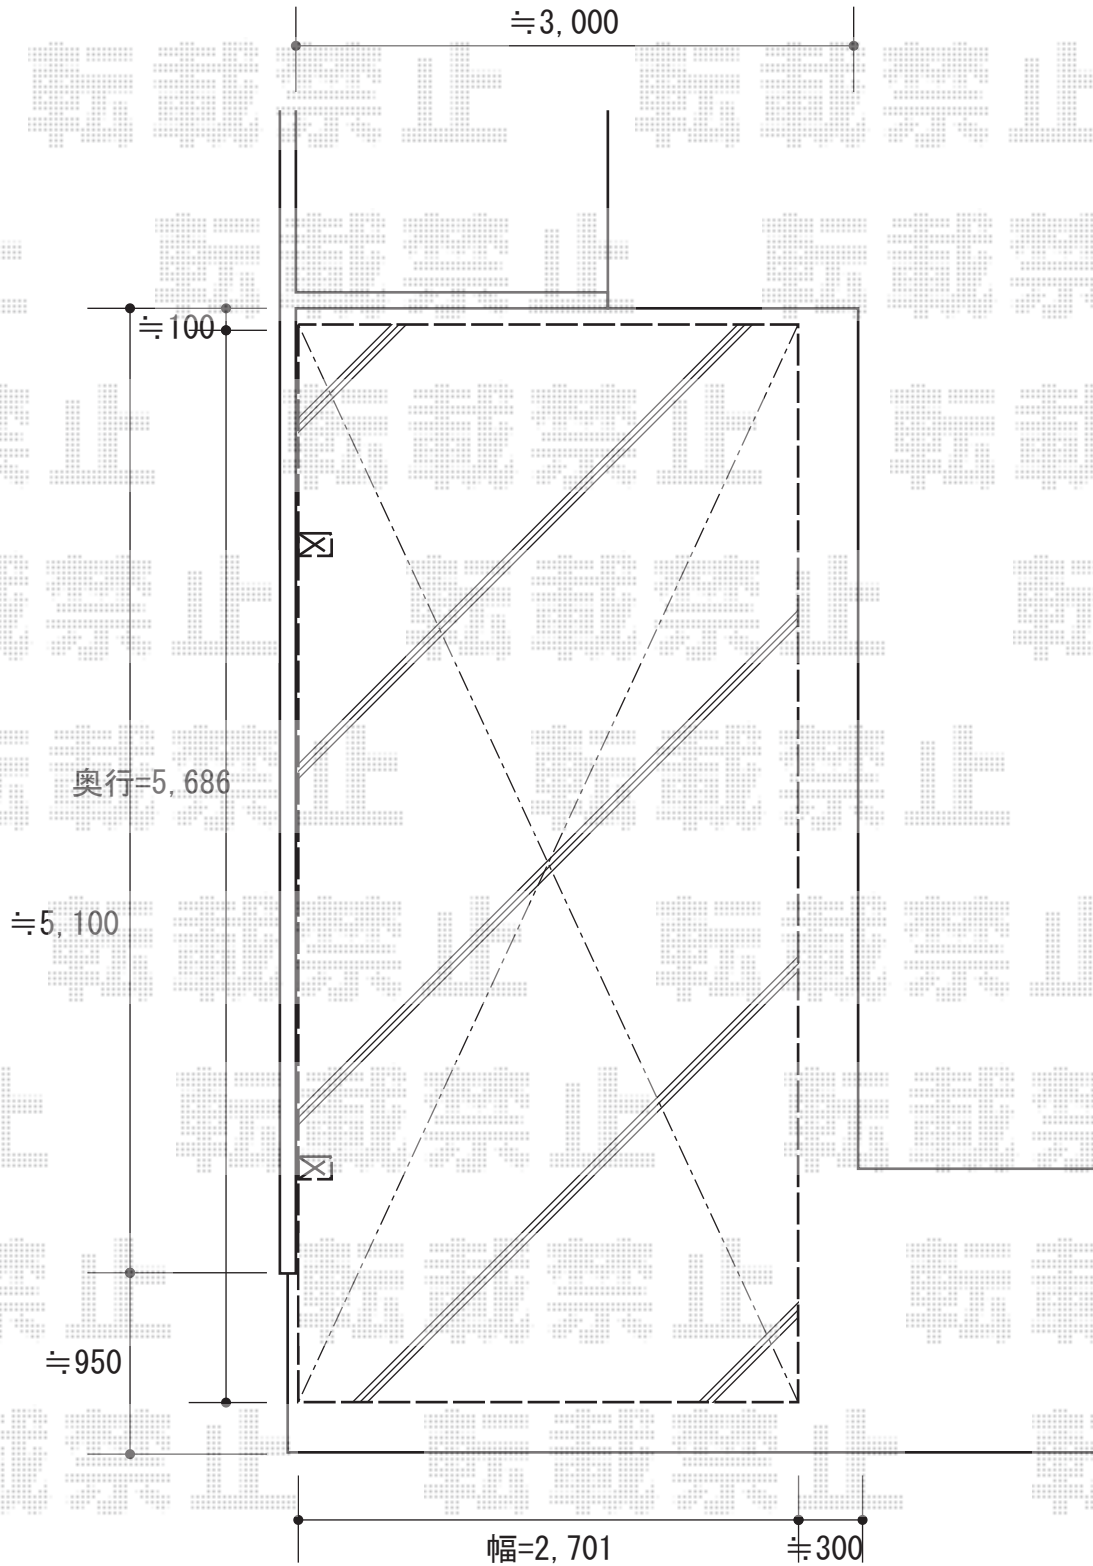

2015-8-293061

担当者

酒井