


# カーポート 施工概略図

YKK AP レイナポートグラン 縦連棟 積雪~20cm対応  
幅= 2,700mm  
奥行= 11,496mm  
色 : ホワイト  
屋根材 : 熱線遮断ポリカーボネート (クリアマット)  
柱仕様 : ハイルフ柱仕様 (有効高 約2,350mm)

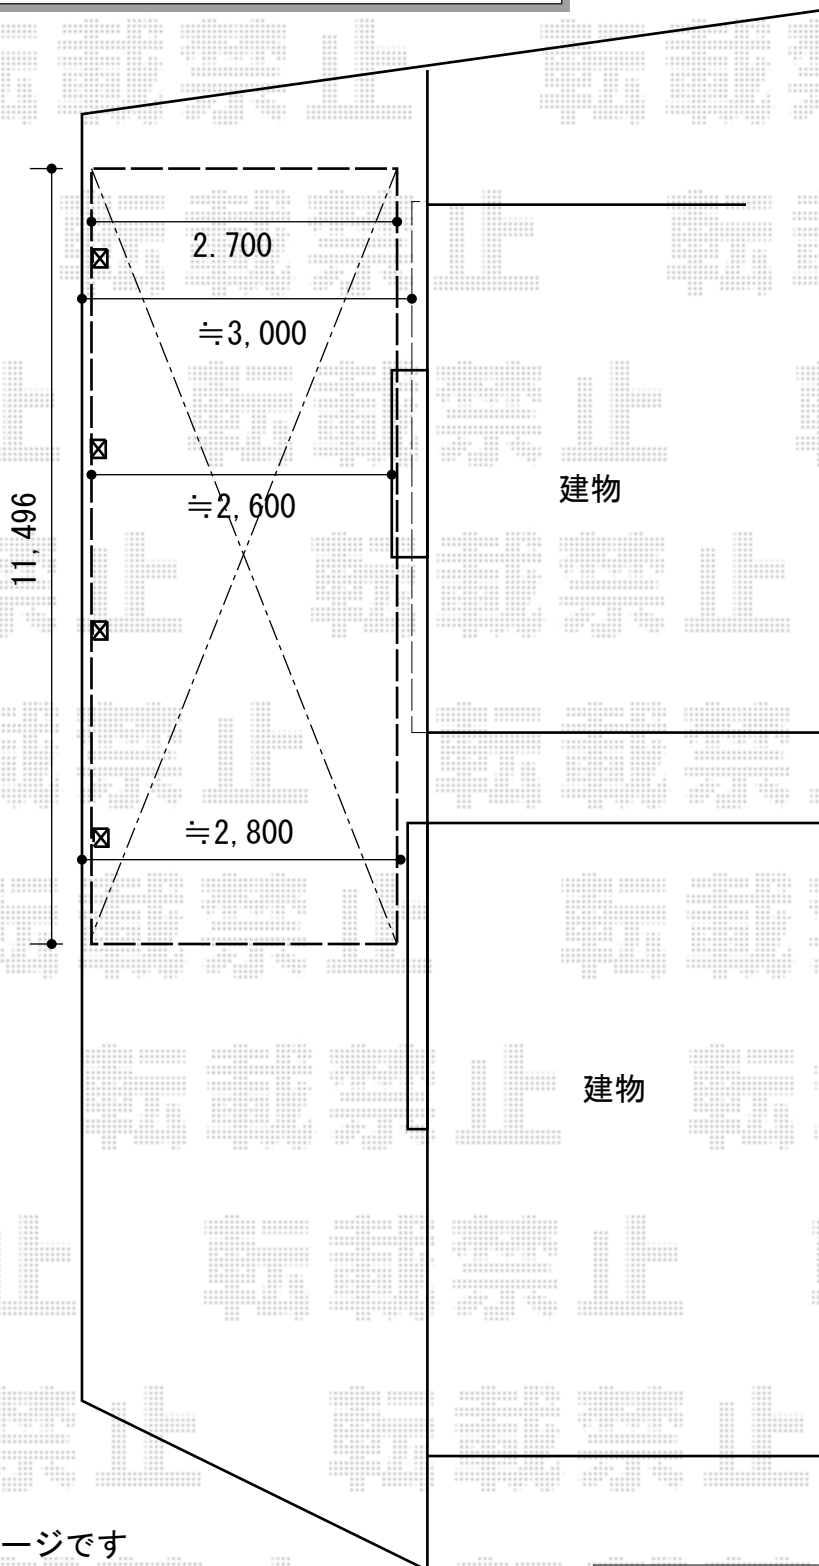

※納まりはイメージです

2015-8-293184	担当者	酒井
---------------	-----	----