


カーポート 施工概略図

LIXIL(トステム) テリオスポーツIII 3000 3台用 横連棟 角柱6本仕様 積雪~100cm対応
幅= 9,084mm
奥行= 6,053mm
色 : オータムブラウン
屋根材 : スチール折板 (ペフ無) ※価格別途
柱仕様 : 標準柱仕様 (有効高 約2,300mm)
横材 : 無し

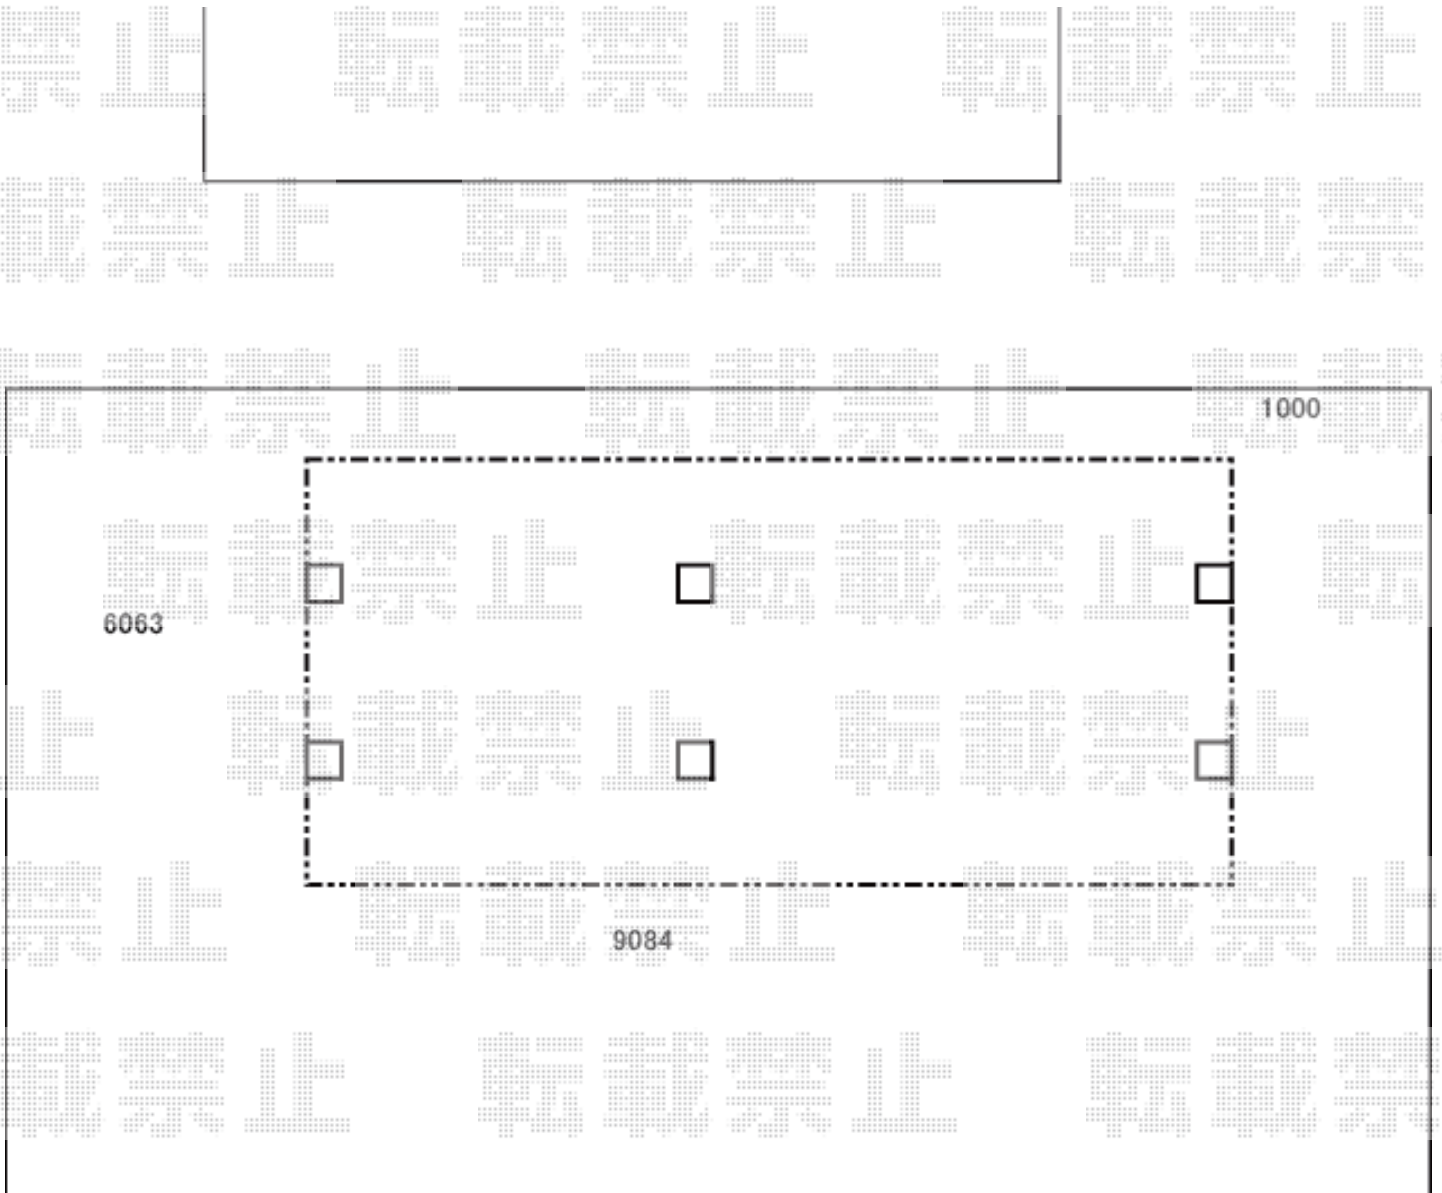

2015-8-293234

担当者

松本