


# カーポート工事 施工概略図

LIXIL ネスカR (ラウンドスタイル) 延長 積雪~20cm対応  
幅= 2,400mm  
奥行= 7,098mm  
色: シャイングレー  
屋根材: 熱線吸収ポリカーボネート (クリアマットS・すりガラス調)  
柱仕様: 標準柱仕様 (有効高 約2,200mm)

LIXIL ネスカR 物干しセット ロング2本入×1セット  
色: シャイングレー

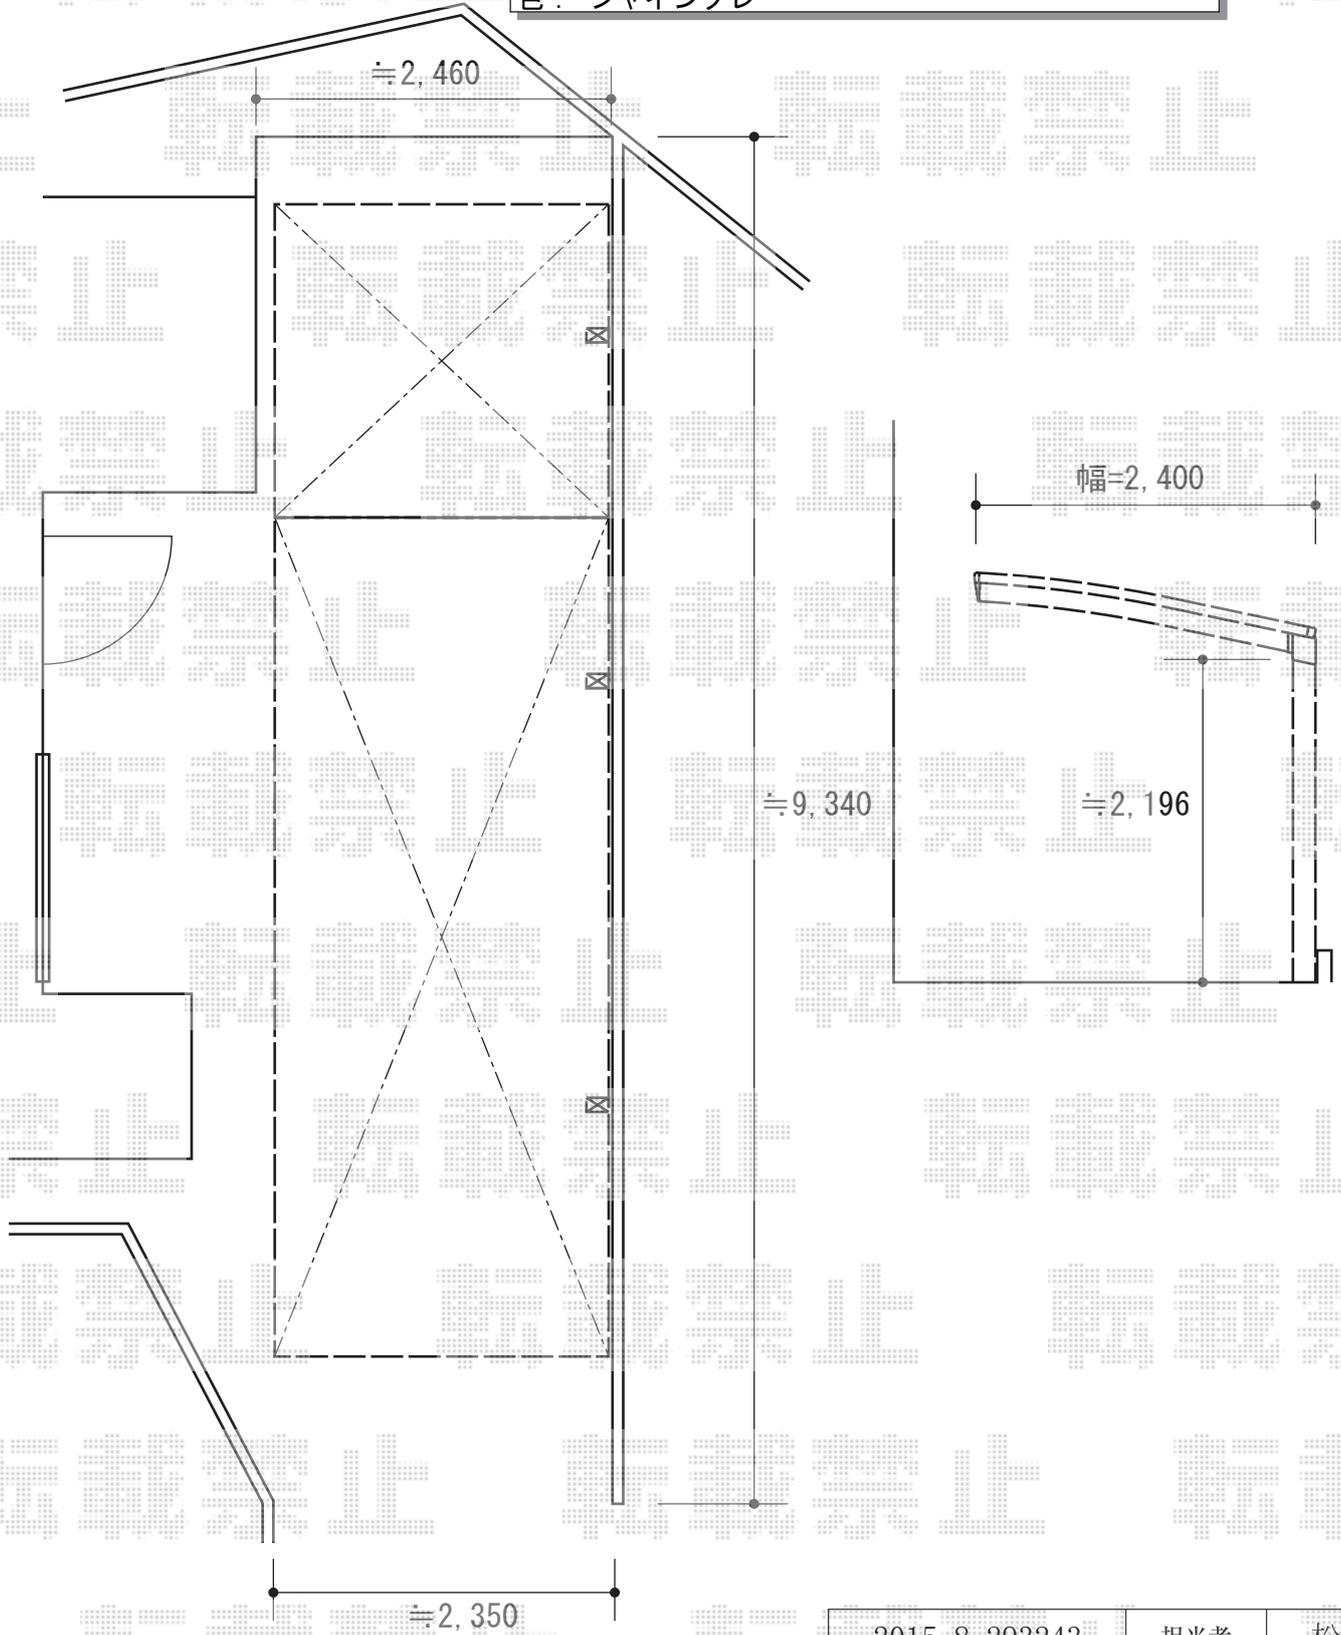

|               |     |    |
|---------------|-----|----|
| 2015-8-293243 | 担当者 | 松本 |
|---------------|-----|----|