


テラス屋根 施工概略図

LIXIL(トステム) ライザーテラスII F型 テラスタイプ 連棟 積雪~20cm対応
 間口= 関東間4.5間[2.5間+2間] (柱芯々7,990mm 屋根幅8,210mm)
 出幅= 4尺 (1,185mm)
 色: シャイングレー
 屋根材: ポリカーボネート (クリアマット・すりガラス調)
 柱仕様: 柱位置固定タイプ (柱3本)
 施工方法: 上止め

LIXIL(トステム) ライザーテラスII用前面スクリーン2段
 間口= 2.5間通し用
 高さ= 2段(1,927mm)
 色: シャイングレー
 パネル材: ポリカーボネート (クリアマット・すりガラス調)
 柱仕様: 間柱2本
 前面スクリーンふさぎ材 標準用: 関東間2.5間通し用
 前面スクリーンふさぎ材部品セット 標準用: 2~2.5間用

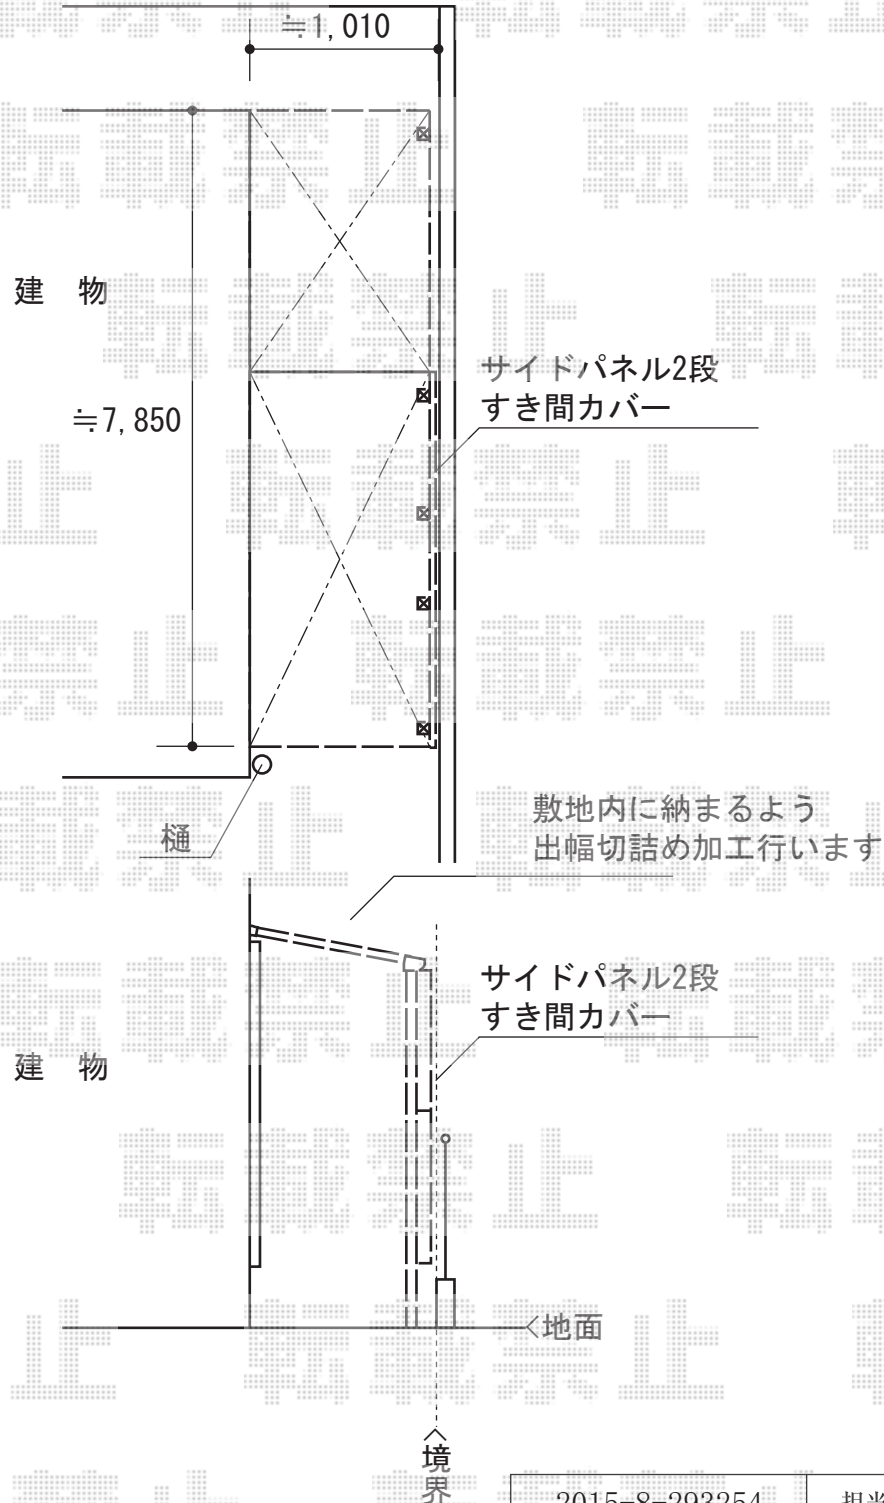

2015-8-293254

担当者

木附