


フェンス工事 施工概略図

LIXIL (TOEX) ハイグリッドフェンスUF8型 フリーポールタイプ
本体1枚 (W×H) = (2,000×800mm) ×3枚
柱仕様： T-8×4本
小口キャップ： T-8×1セット
色： オータムブラウン

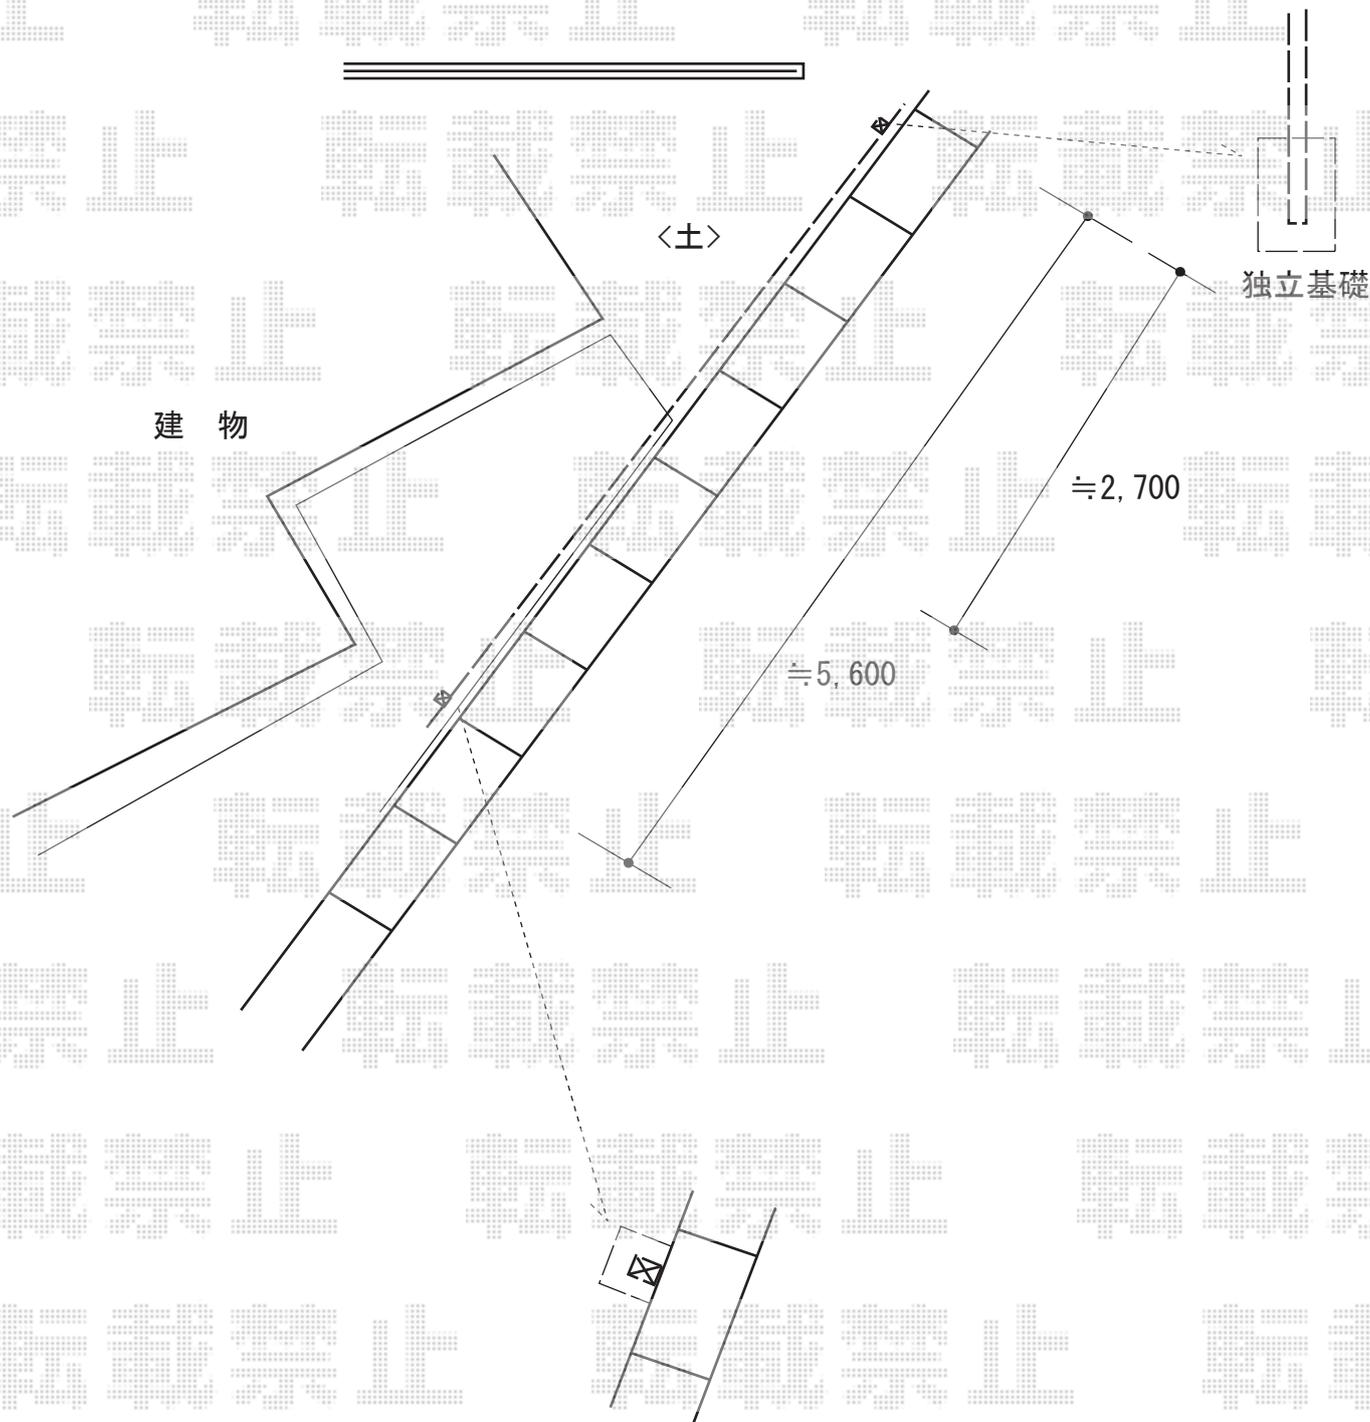

2015-8-293267

担当者

新西