


カーポート工事 施工概略図

YKK AP レイナキャップポートグラン 積雪~20cm対応
 幅= 2,702mm
 奥行= 5,768mm
 色: ブラウン
 屋根材: 熱線遮断ポリカーボネート(クリアマット)
 柱仕様: ハイルフ柱仕様(有効高 約2,350mm)

YKK AP レイナキャップポートグラン 着脱式サポート 標準・ハイルフ用 2本入り×1セット
 色: ブラウン

YKK AP 雨水タンクセット
 雨水タンク: 1セット
 たて樋セット: 1セット

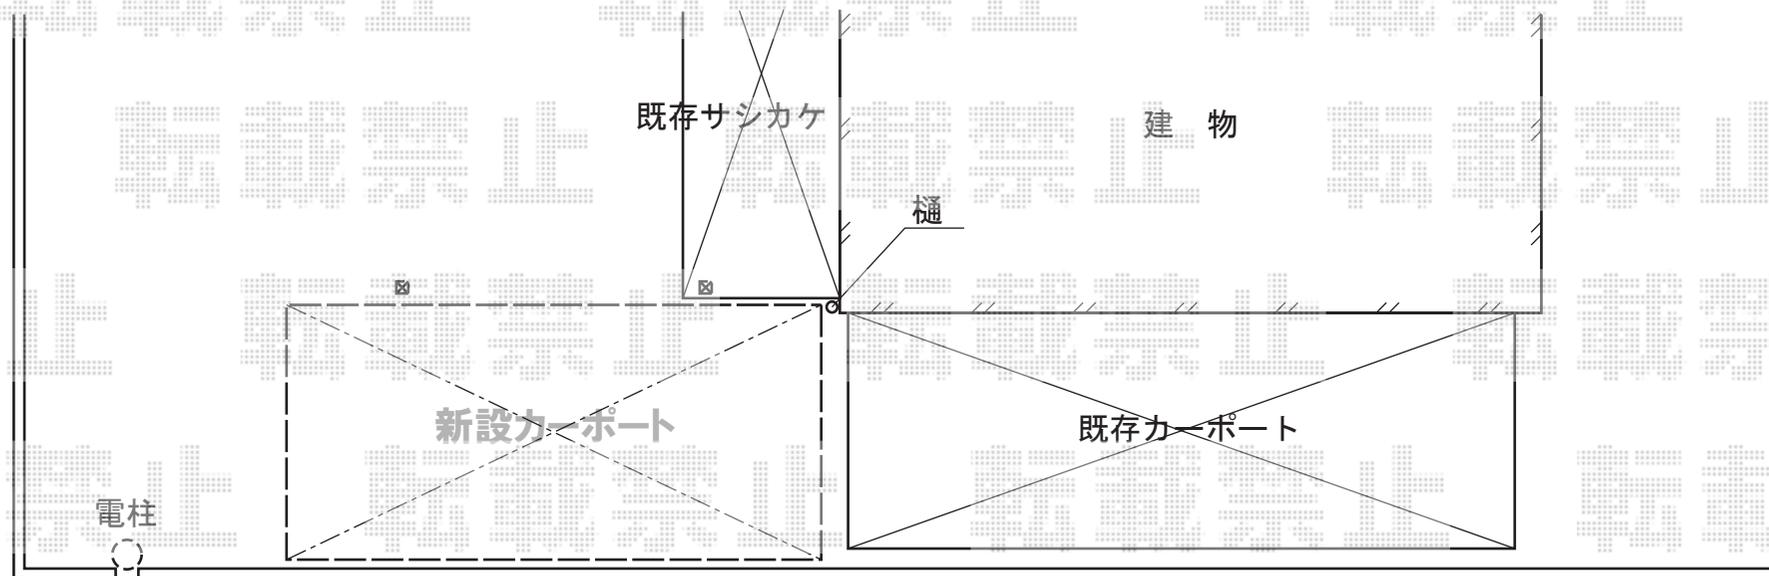

すき間
 120CB×6段積み
 ※既設電柱撤去後、
 再度現場調査が必要となります。