


ウッドデッキ・テラス屋根 施工概略図

YKK AP ヴェクターテラス F型 テラスタイプ 連棟 積雪~20cm対応
間口= 関東間3.0間<1.5+1.5間> (柱芯々5,305mm 屋根幅5,490mm)
出幅= 8尺 (2,370mm)
色 : プラチナステン
屋根材 : ポリカーボネート (アースブルー)
柱仕様 : 柱標準タイプ (柱3本)
施工方法 : 上止め仕様

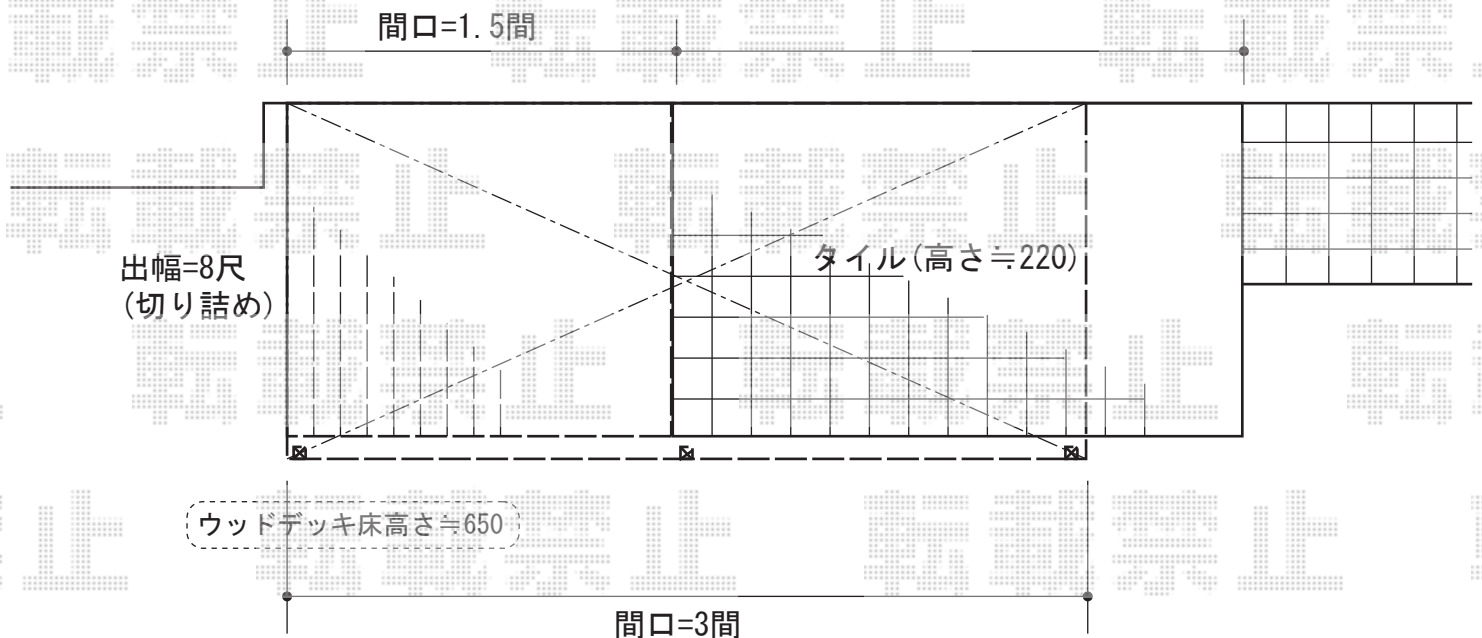

YKK AP リウッドデッキ 200
間口= 1.5間 (2,651mm)
出幅= 8尺 (2,420mm)
色 : ナチュラルブラウン
床板 : 縦貼り
幕板 : 標準幕板
束柱 : Hタイプ (550~700mm) (色 : プラチナステン)

2015-8-293539

担当者

柘田