


カーポート 施工概略図


LIXIL ネスカRミニ (ラウンドスタイル) 積雪~20cm対応  
幅= 1,801mm  
奥行= 4,980mm  
色: シャイングレー  
屋根材: ガリレポリカ (クリアマット・すりガラス調)  
柱仕様: 標準柱 (有効高 約1,900mm)

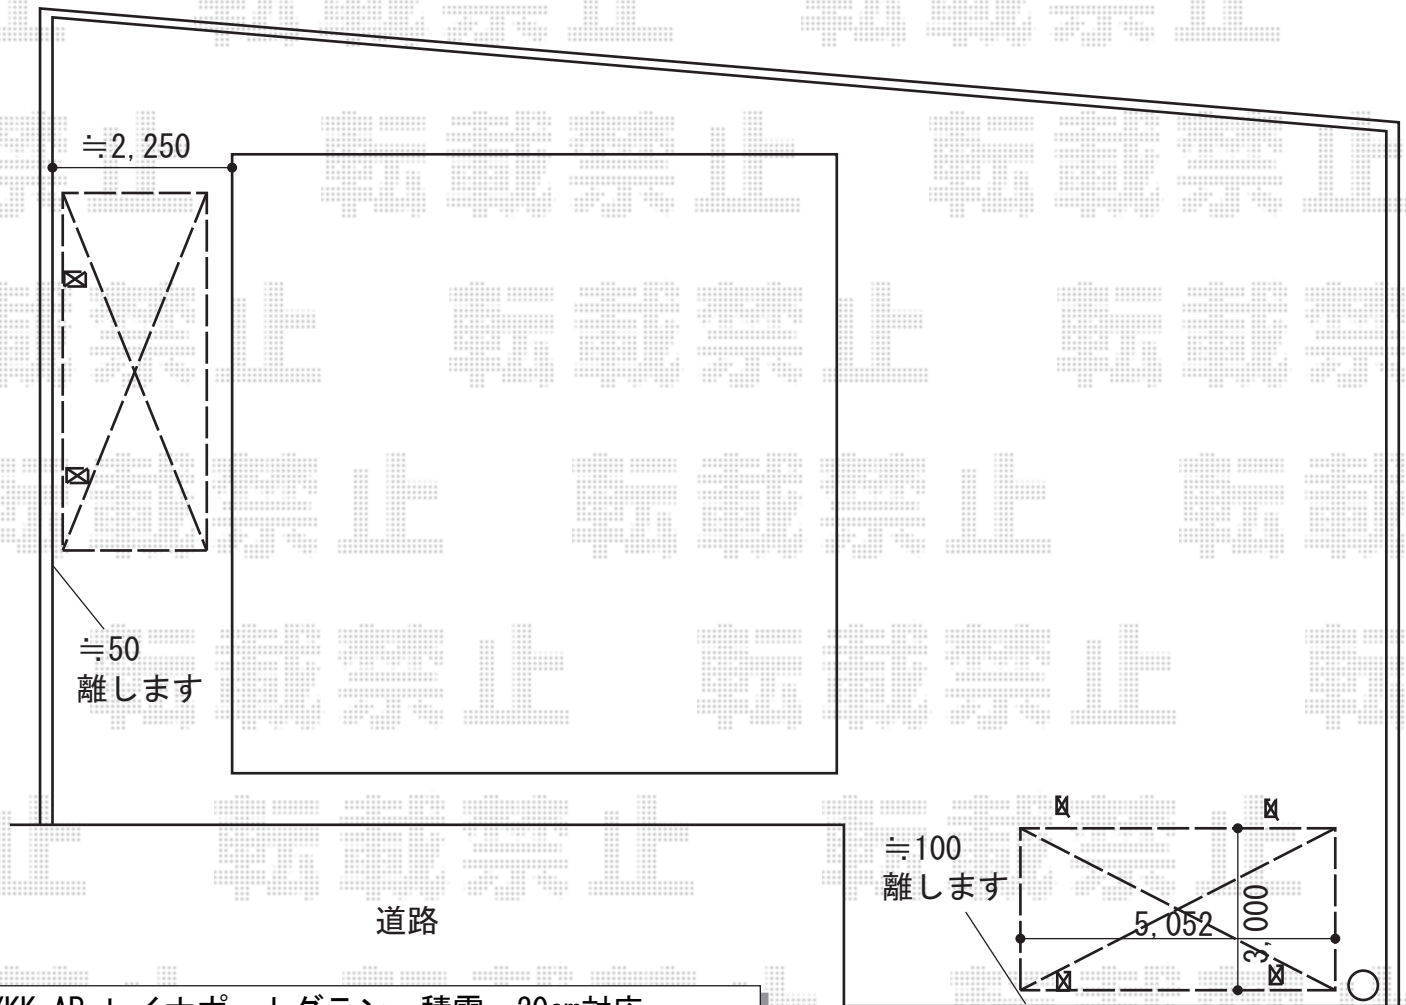

道路

YKK AP レイナポートグラン 積雪~20cm対応  
幅= 3,000mm  
奥行= 5,052mm  
色: プラチナステン  
屋根材: 熱線遮断ポリカーボネート (クリアマット)  
柱仕様: 標準柱仕様 (有効高 約2,000mm)

YKK AP レイナポートグラン サイドパネル  
奥行サイズ: 長さ51用  
高さ: 836mm  
色: プラチナステン  
パネル材: 熱線遮断ポリカーボネート (クリアマット)  
柱仕様: 標準柱仕様\*間柱1本

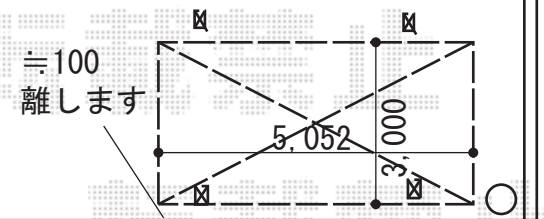

YKK AP レイナポートグラン  
着脱式サポート  
標準・ハイルーフ兼用  
2本入り×1セット  
色: プラチナステン

2015-8-293583

担当者

酒井