

カーポート 施工概略図

LIXIL ネスカR (ラウンドスタイル) 積雪~20cm対応

幅= 2,551mm

奥行= 5,382mm


色 : ナチュラルシルバー

屋根材 : 熱線吸収ポリカーボネート (クリアマットS・すりガラス調)

柱仕様 : 標準柱仕様 (有効高 約2,200mm)

LIXIL ネスカR 着脱式サポート 標準柱 (H22) 2本入り×1セット

色 : ナチュラルシルバー

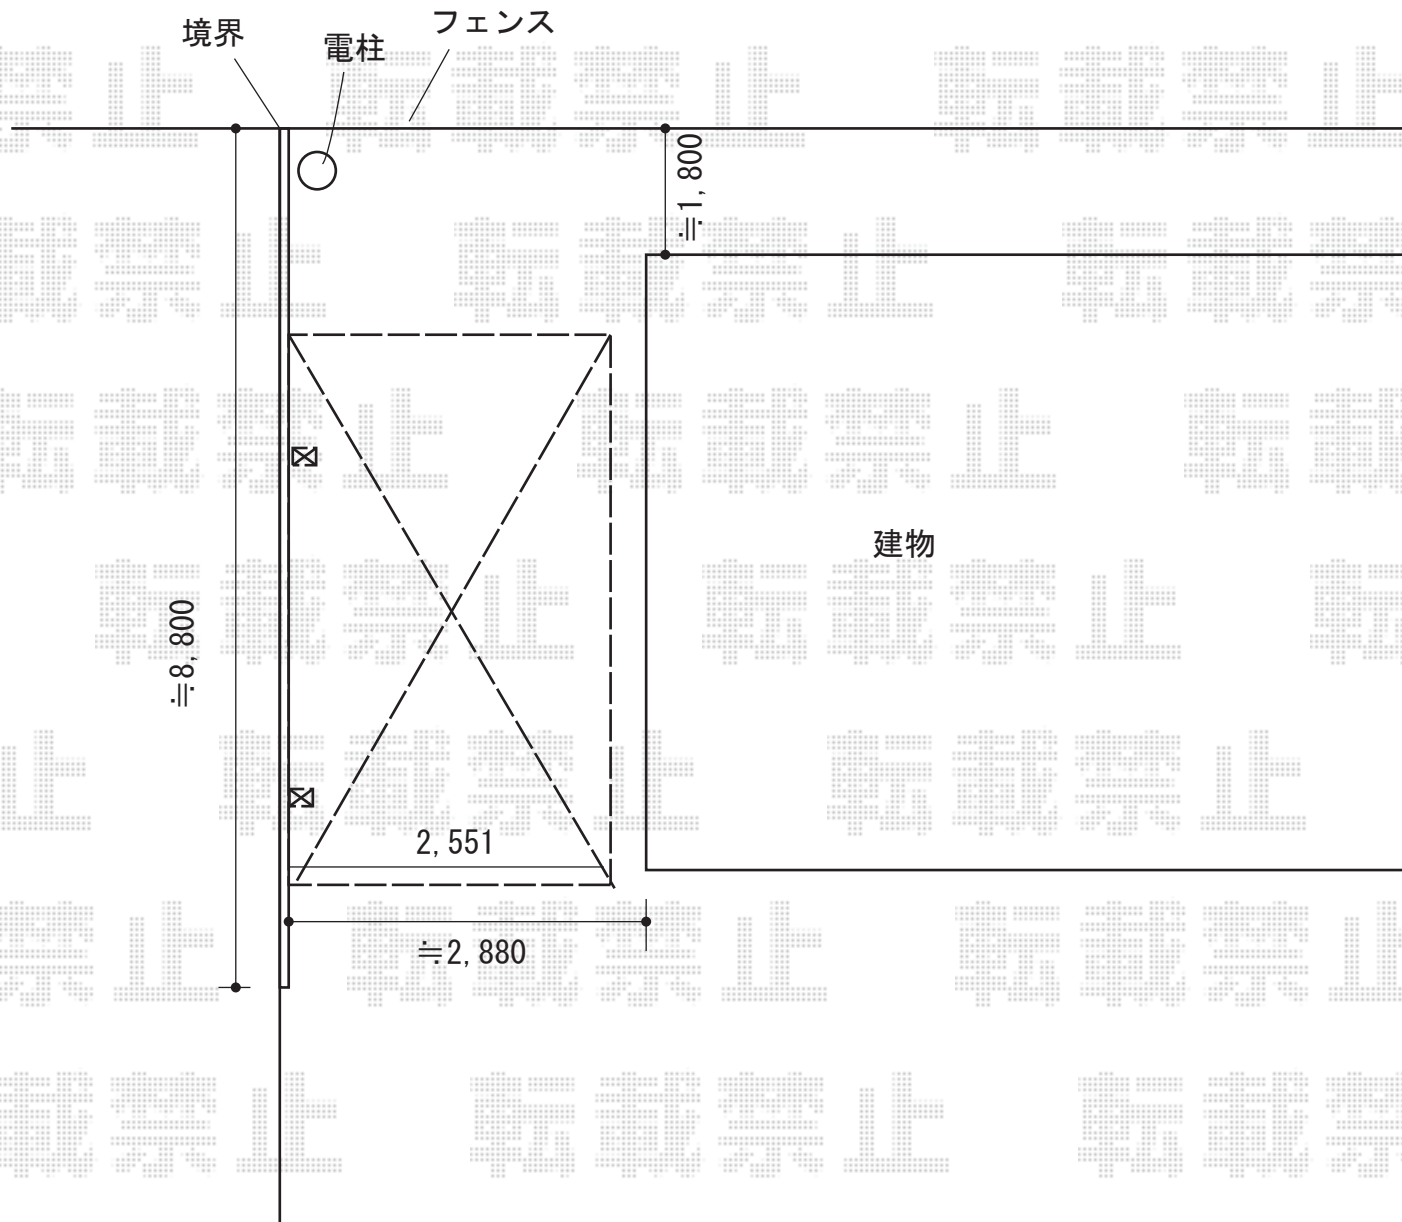

2015-8-293597

担当者

松本