

カーポート 施工概略図

YKK AP レイナキャップポートグラン50 積雪～50cm対応

幅= 2,702mm

奥行= 5,052mm


色： プラチナステン

屋根材： 熱線遮断ポリカーボネート（アースブルーマット調）

柱仕様： 標準柱仕様（有効高 約2,000mm）

YKK AP レイナキャップポートグラン50 着脱式サポート 標準・ハイルーフ兼用 3本入り×1セット

色： プラチナステン

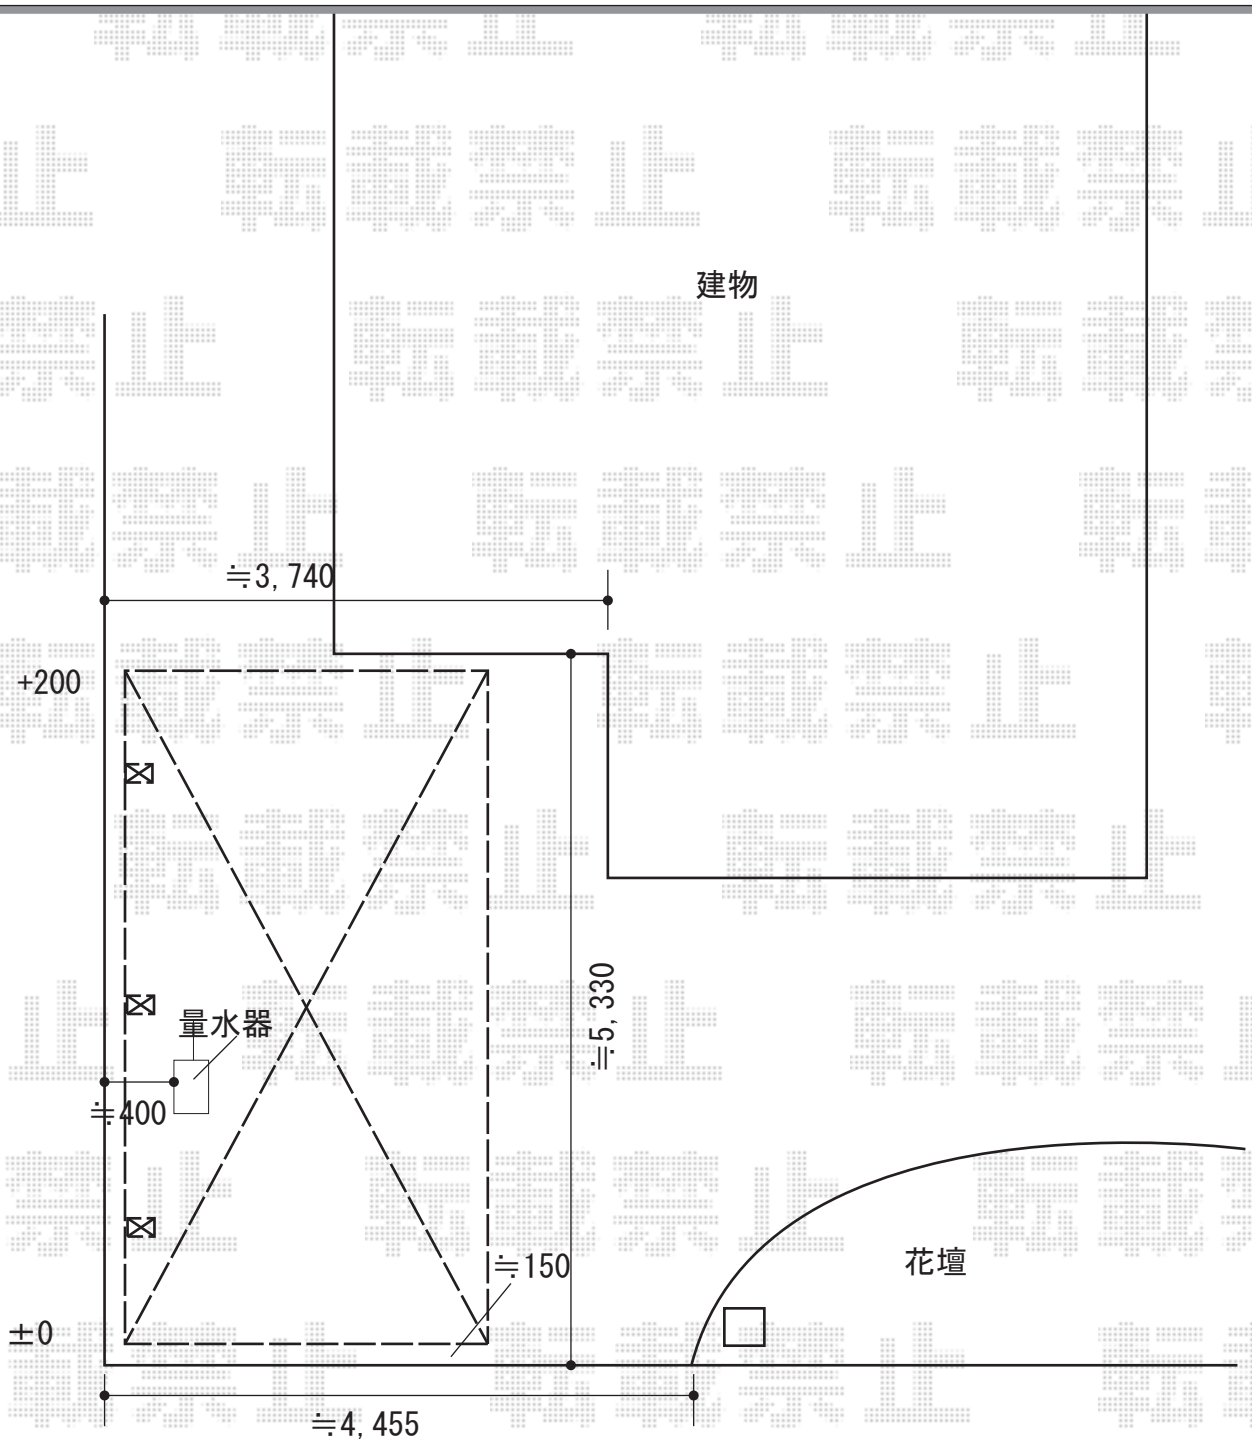

2015-8-293599

担当者

赤松