

カーポート工事 施工概略図

LIXIL (TOEX) アーキデュオ ワイド 3台用 積雪~20cm対応


幅= 7,801mm

奥行= 5,723mm

色： シャイングレー

屋根材： 熱線吸収ポリカーボネート（クリアブルーS・すりガラス調）

柱仕様： 標準柱仕様（有効高 約2,300mm）

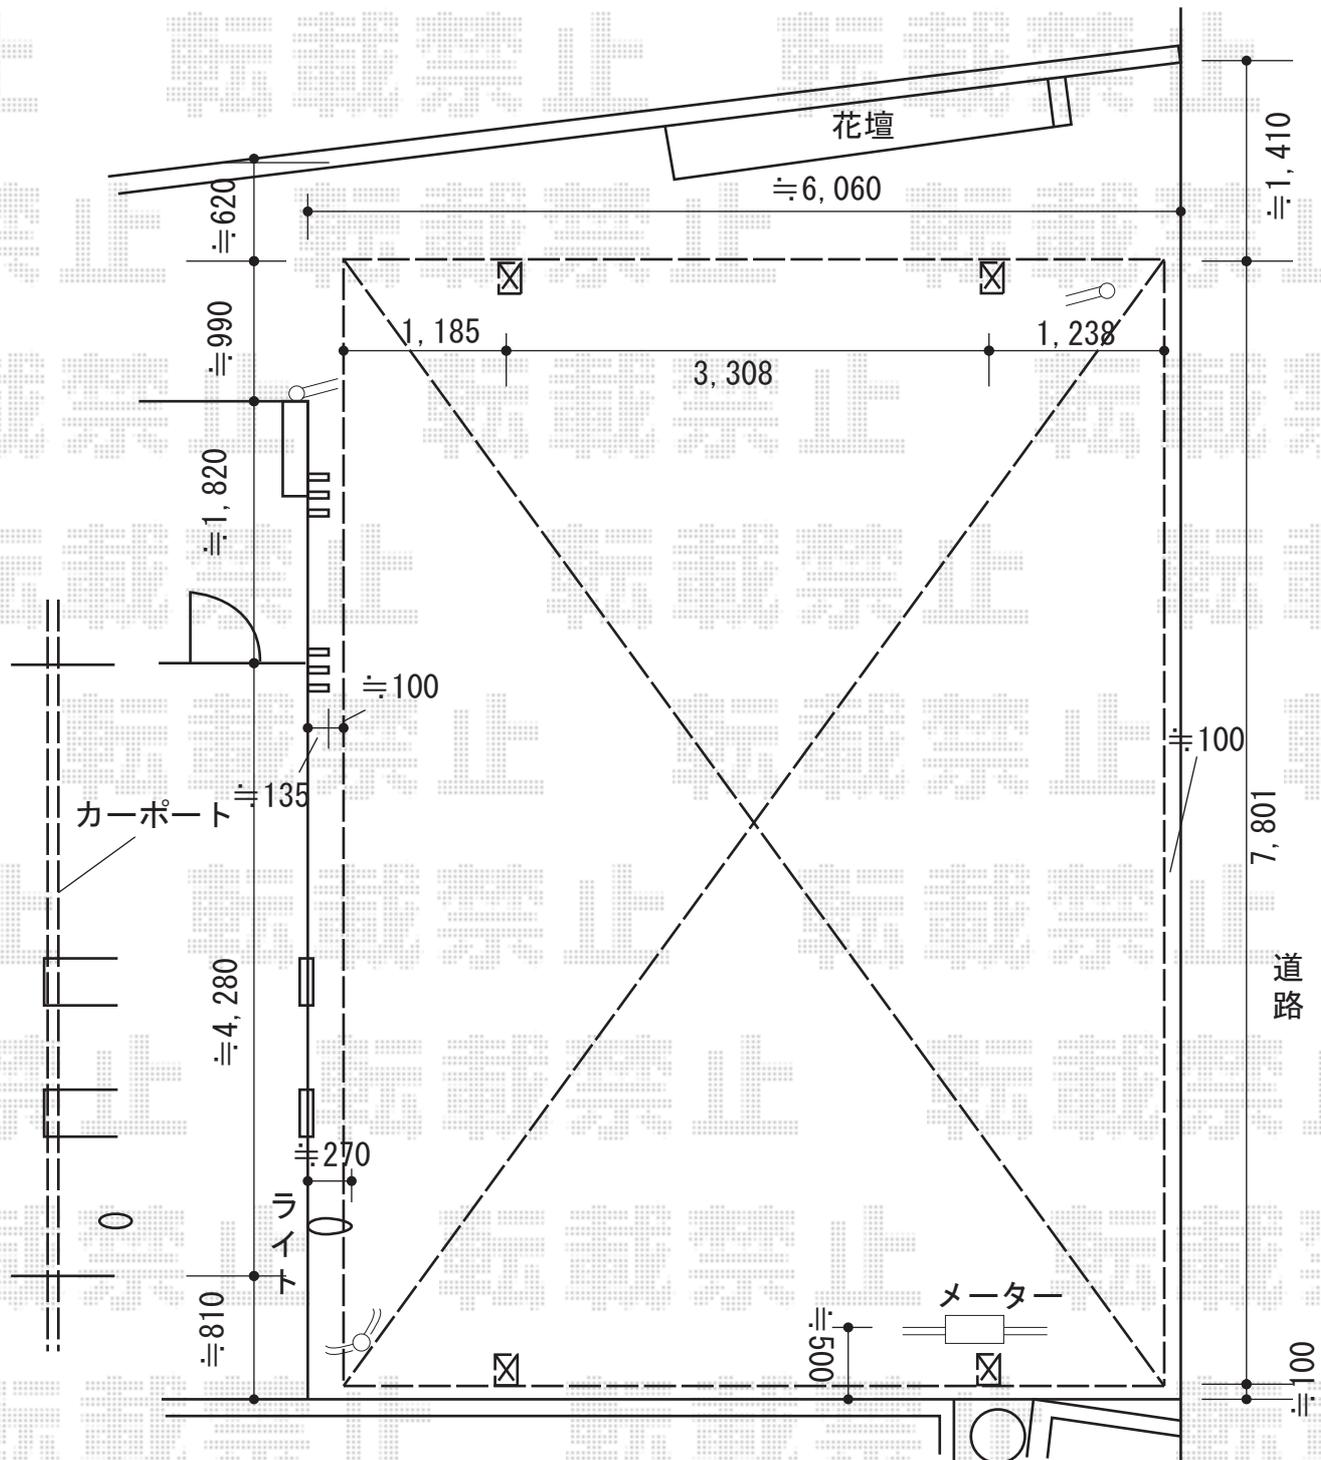

2015-8-293615

担当者

酒井