


フェンス工事 施工概略図

YKK AP ルシアスフェンスF04型 横半目隠し 自由柱施工
本体 (W×H) = (1,975mm×1,000mm) ×2枚
自由柱 : T100×3本
同録固定金具 : 3セット
エンドキャップ : 1セット
色 : パネル : キャラメルチーク/枠・柱 : プラチナステン

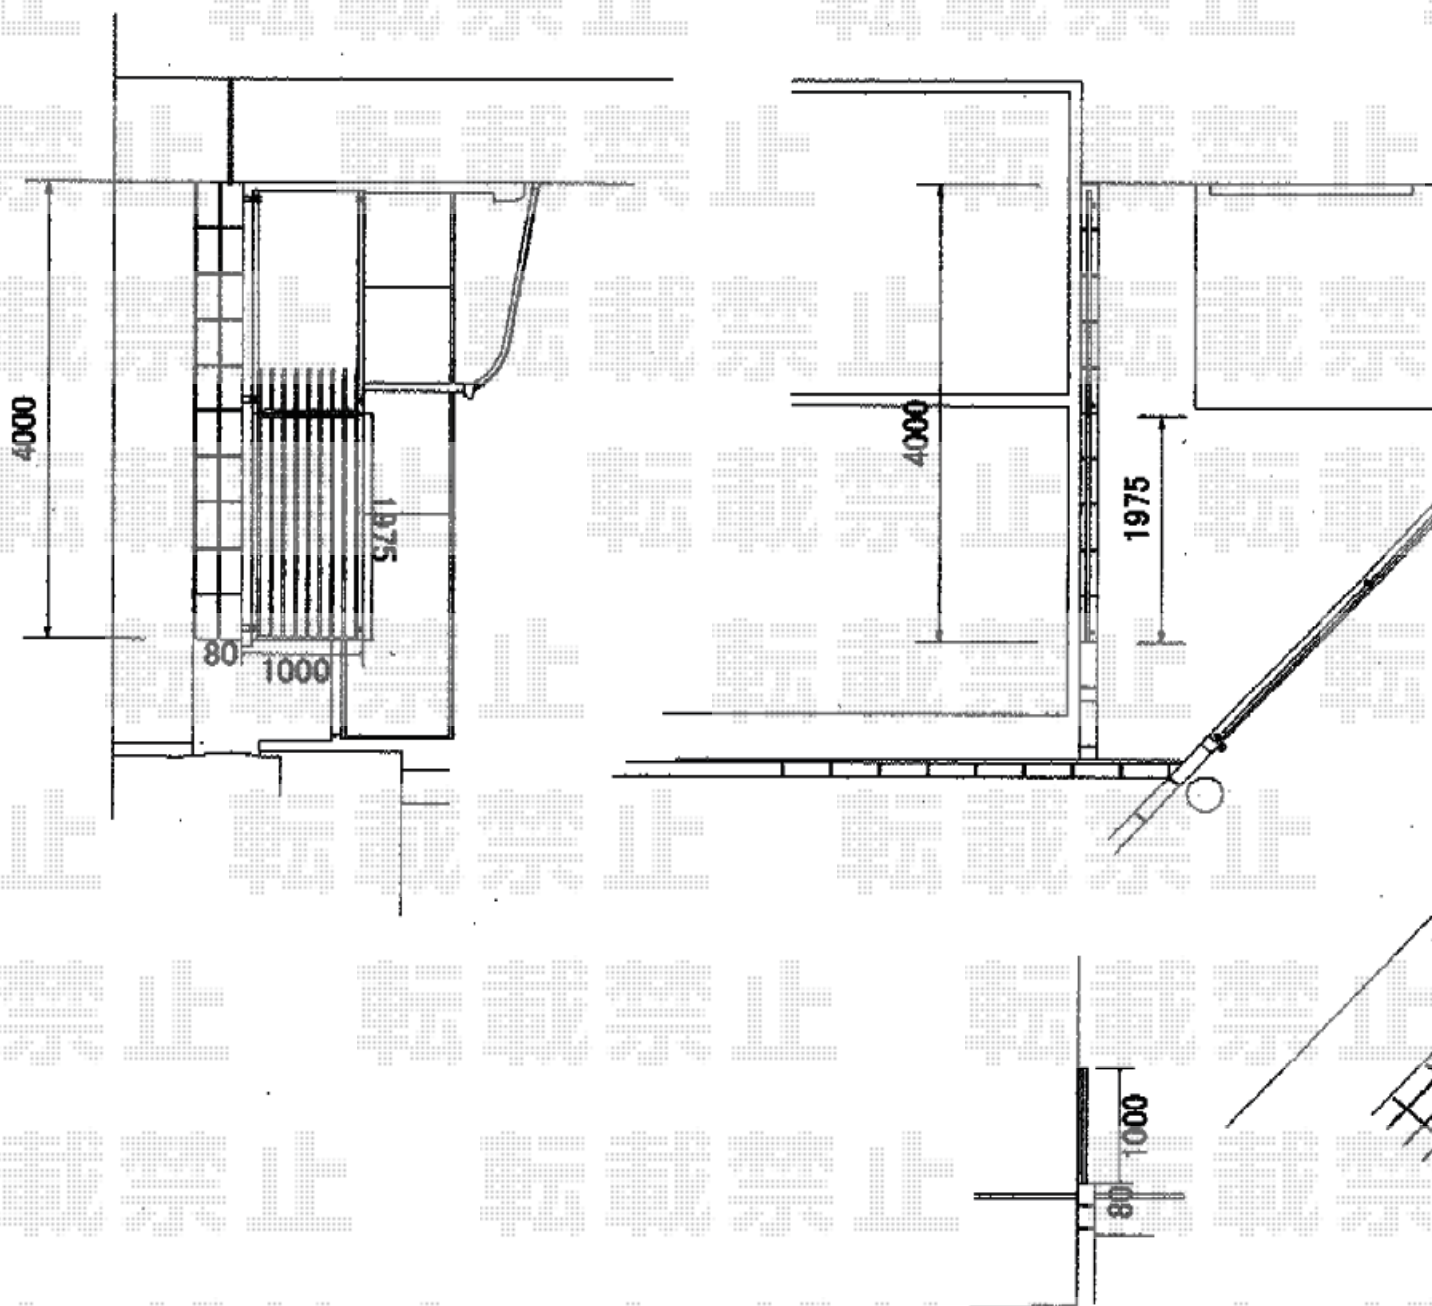

2015-8-293646

担当者

仲西