


カーポート
施工概略図

LIXIL ネスカR (ラウンドスタイル) Y合掌 積雪~20cm対応
幅= 4976 (24+25)mm
奥行= 5,382mm
色: シャイングレー
屋根材: 熱線吸収ポリカーボネート (ブルーマットS・すりガラス調)
柱仕様: 標準柱仕様 (有効高 約2,200mm)

LIXIL ネスカR 着脱式サポート 標準柱用 2本入り×2セット
色: シャイングレー

植え込みの撤去を
お願い致します。

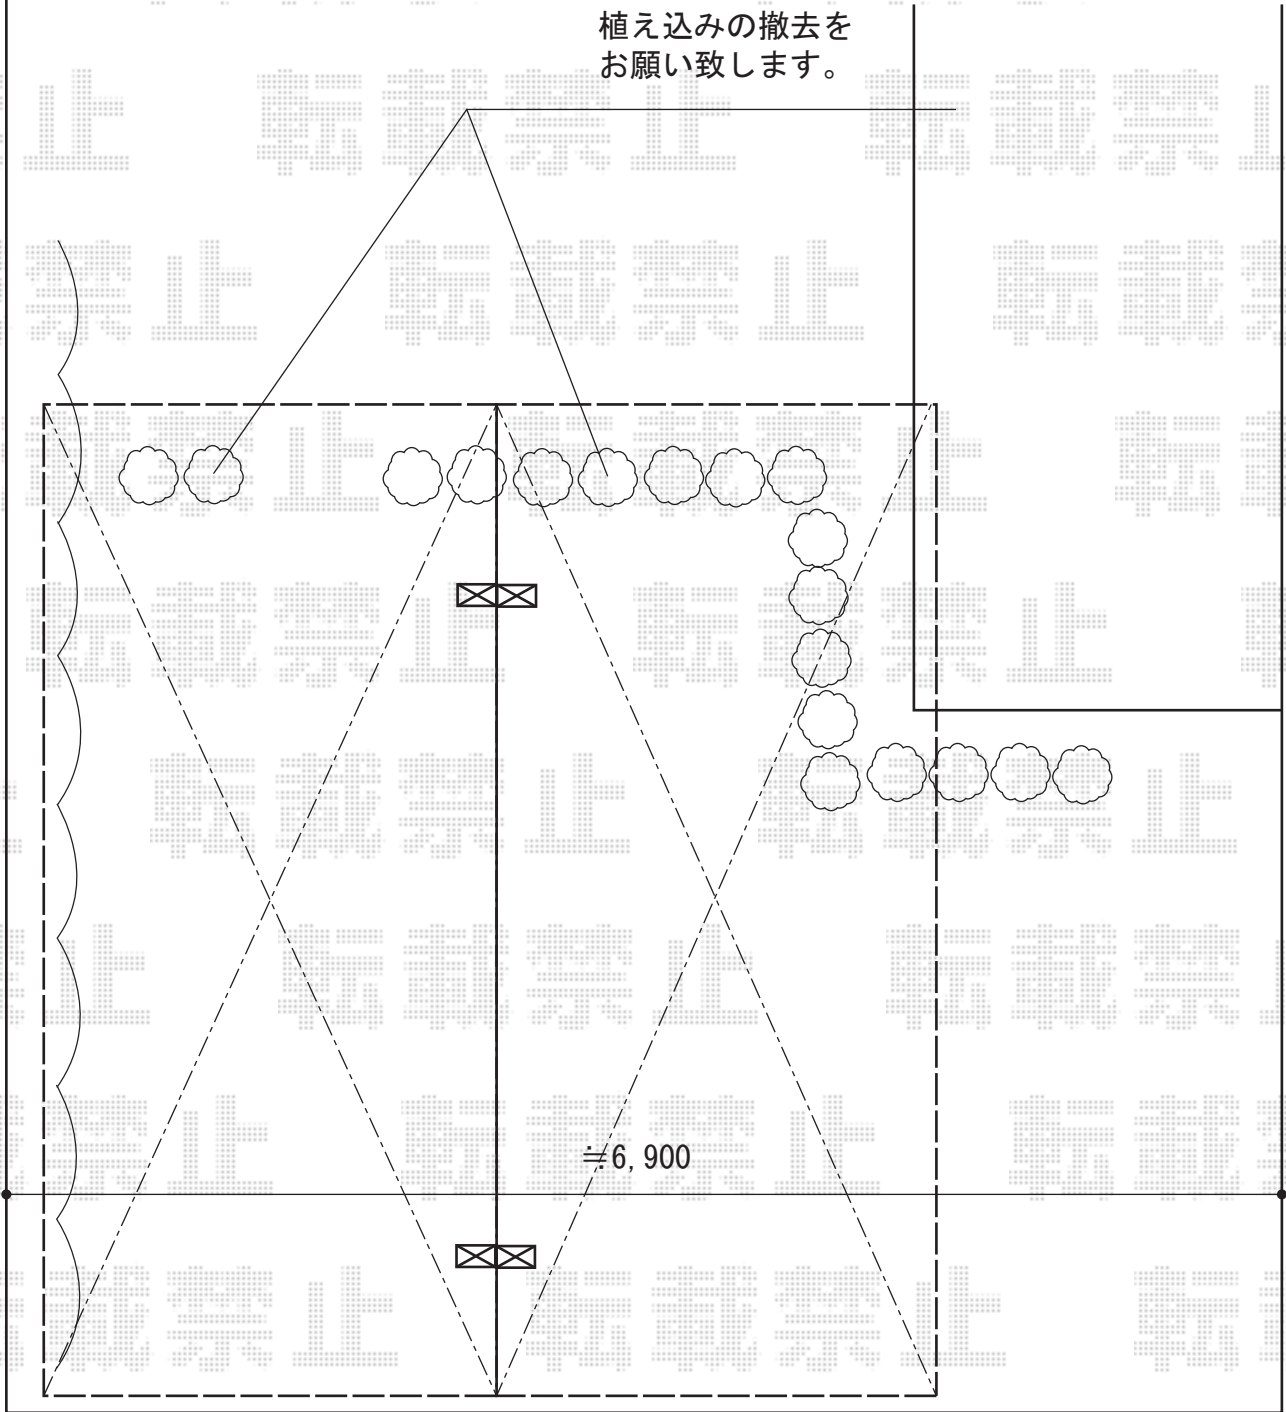

2015-8-293664

担当者

松本