


カーポート 施工概略図

LIXIL ネスカR (ラウンドスタイル) ワイド 積雪~20cm対応
幅= 5,139mm
奥行= 4,980mm
色: ホワイト
屋根材: ガリレポリカ (クリアマット・すりガラス調)
柱仕様: 標準柱仕様 (有効高 約2,200mm)

LIXIL ネスカR (ラウンドスタイル) 積雪~20cm対応
幅= 2,551mm
奥行= 4,980mm
色: ホワイト
屋根材: ガリレポリカ (クリアマット・すりガラス調)
柱仕様: 標準柱仕様 (有効高 約2,200mm)

既存コンクリート

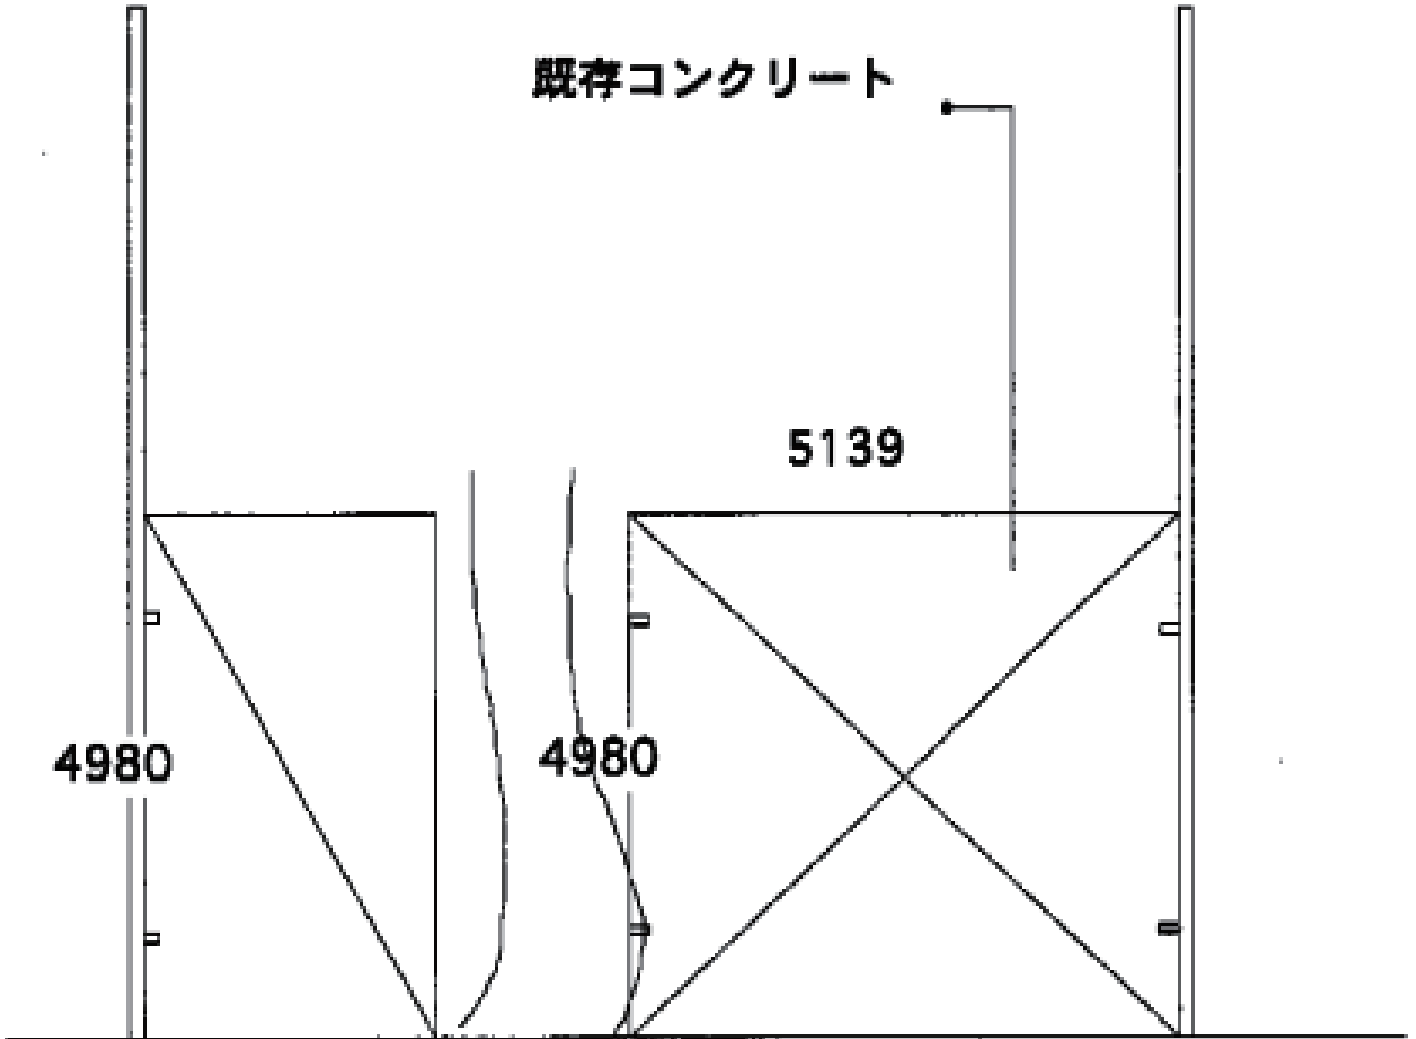

2015-8-293709

担当者

松本