

カーポート 施工概略図

LIXIL ネスカR (ラウンドスタイル) 積雪~20cm対応

幅= 2,999mm

奥行= 4,980mm

色 : ホワイト

屋根材 : 熱線吸収ポリカーボネート(クリアマットS・すりガラス調)


柱仕様 : ロング柱28仕様 (有効高 約2,800mm)

LIXIL ネスカR (ラウンドスタイル) 物干しセット 標準 2本入り×1セット

色 : ホワイト

LIXIL ネスカR (ラウンドスタイル) 躯体付けすき間ふさぎ材 50型用 1セット

色 : ホワイト

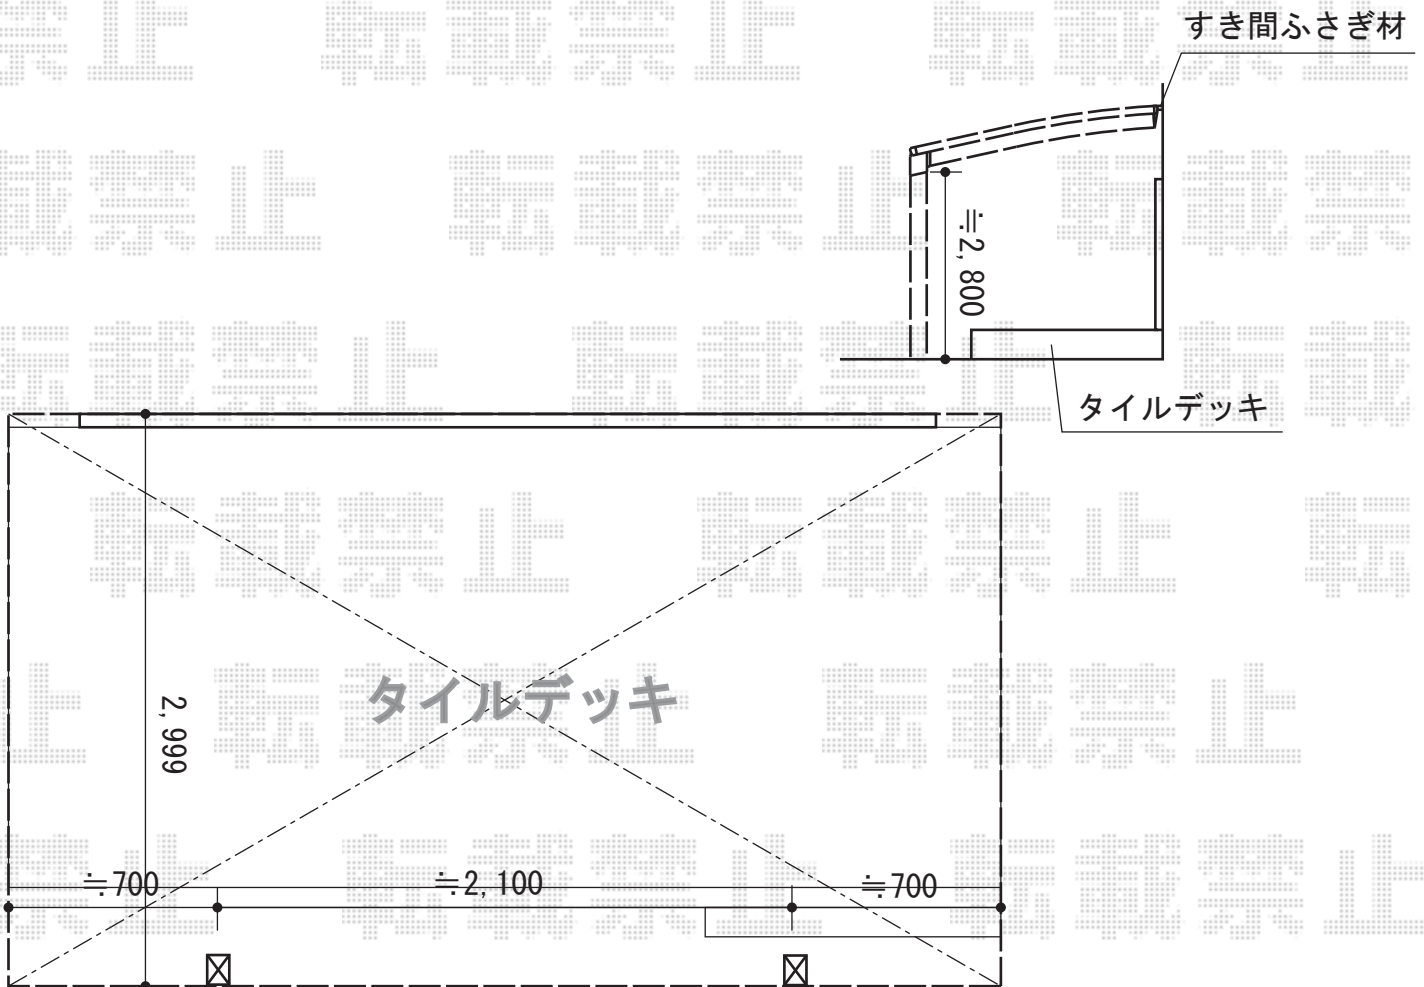

2015-8-293759

担当者

松本