


カーポート工事 施工概略図

YKK AP レイナポートグラン M合掌 積雪～20cm対応
幅= 6,014 (30+30) mm
奥行= 5,052mm
色： プラチナステン
屋根材： 熱線遮断ポリカーボネート(クリアマット)
柱仕様： ハイルーフ柱仕様 (有効高 約2,350mm)

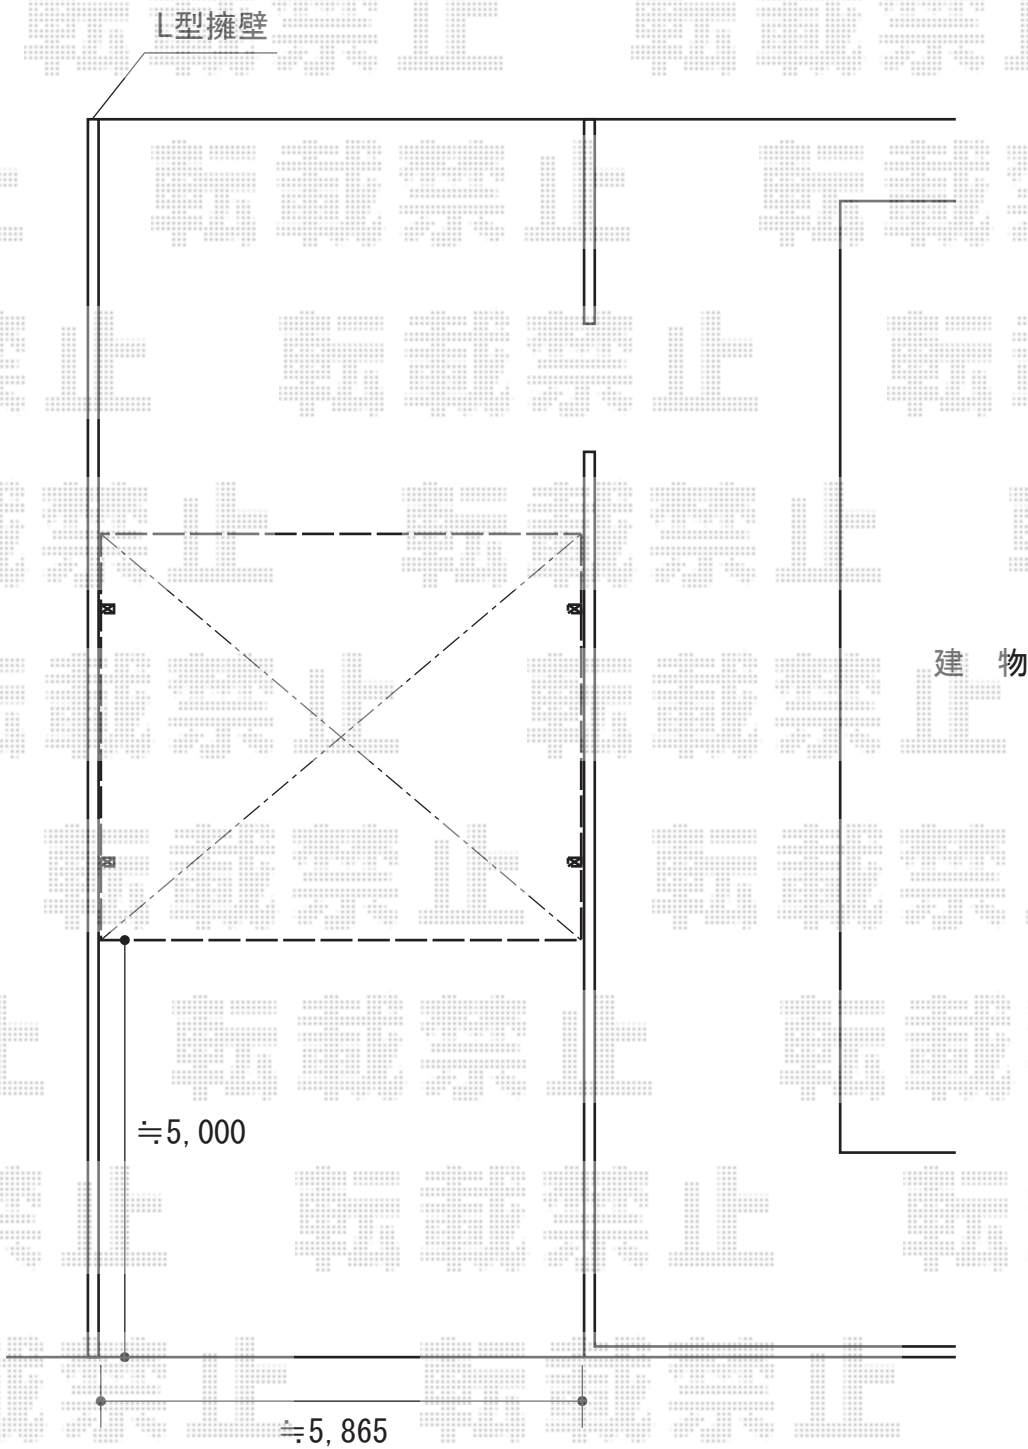

2015-8-293781

担当者

酒井