


カーポート 施工概略図

LIXIL(トステム) テリオスポートIII 900 角柱4本仕様 積雪~30cm対応
 幅= 3,084mm 奥行= 5,453mm 色: ナチュラルシルバー
 屋根材: スチール折板(ペフ無/t=0.6) ※価格別途
 柱仕様: 標準柱仕様(有効高 約2,300mm) 横材: 無

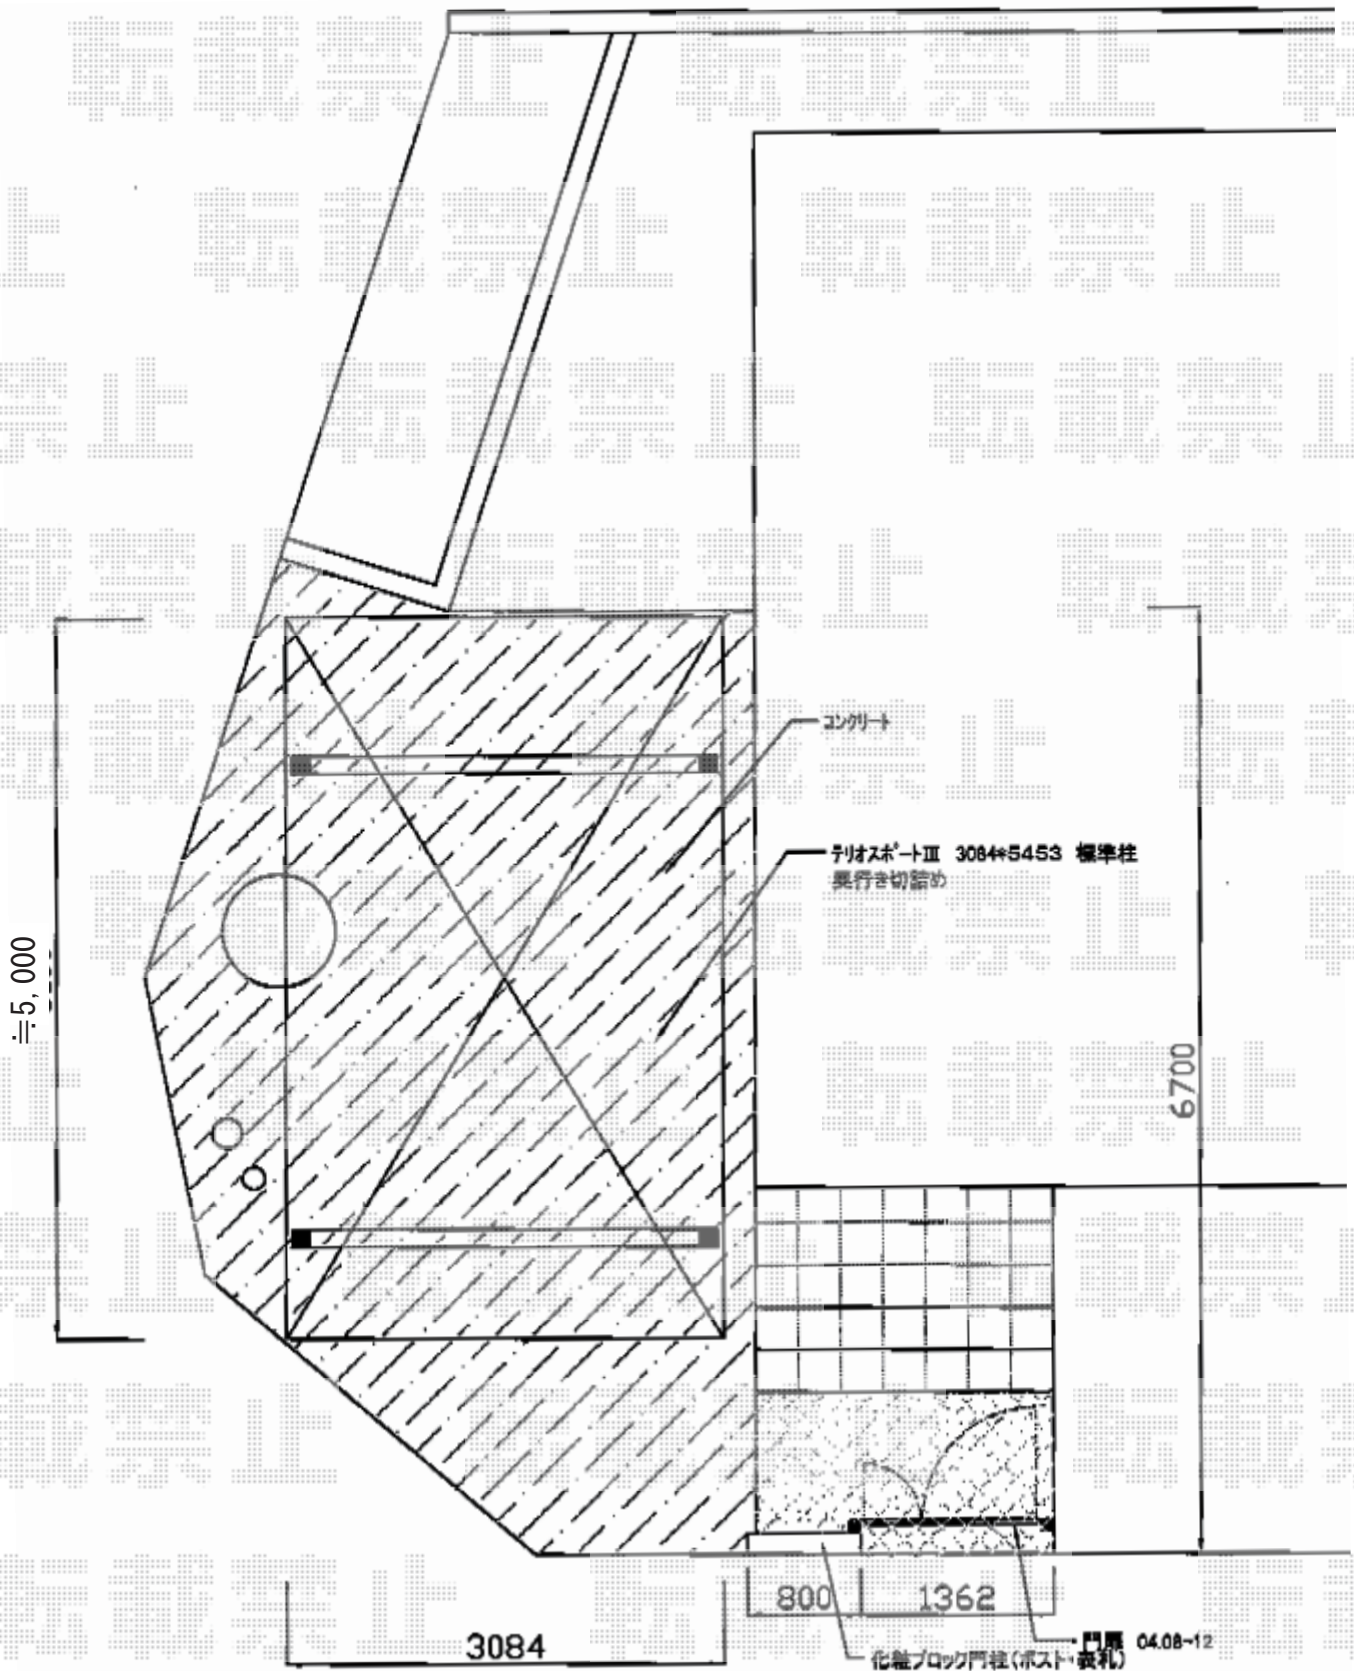

2015-8-293883

担当者

酒井