

カーポート 施工概略図

YKK AP レイナポートグラン 積雪～20cm対応

幅= 3,000mm

奥行= 5,768mm

色： ブラウン


屋根材： 熱線遮断ポリカーボネート（アースブルーマット調）

柱仕様： ハイルフ柱仕様（有効高 約2,350mm）

YKK AP レイナポートグラン 着脱式サポート

標準・ハイルフ兼用 2本入り×1セット

色： ブラウン

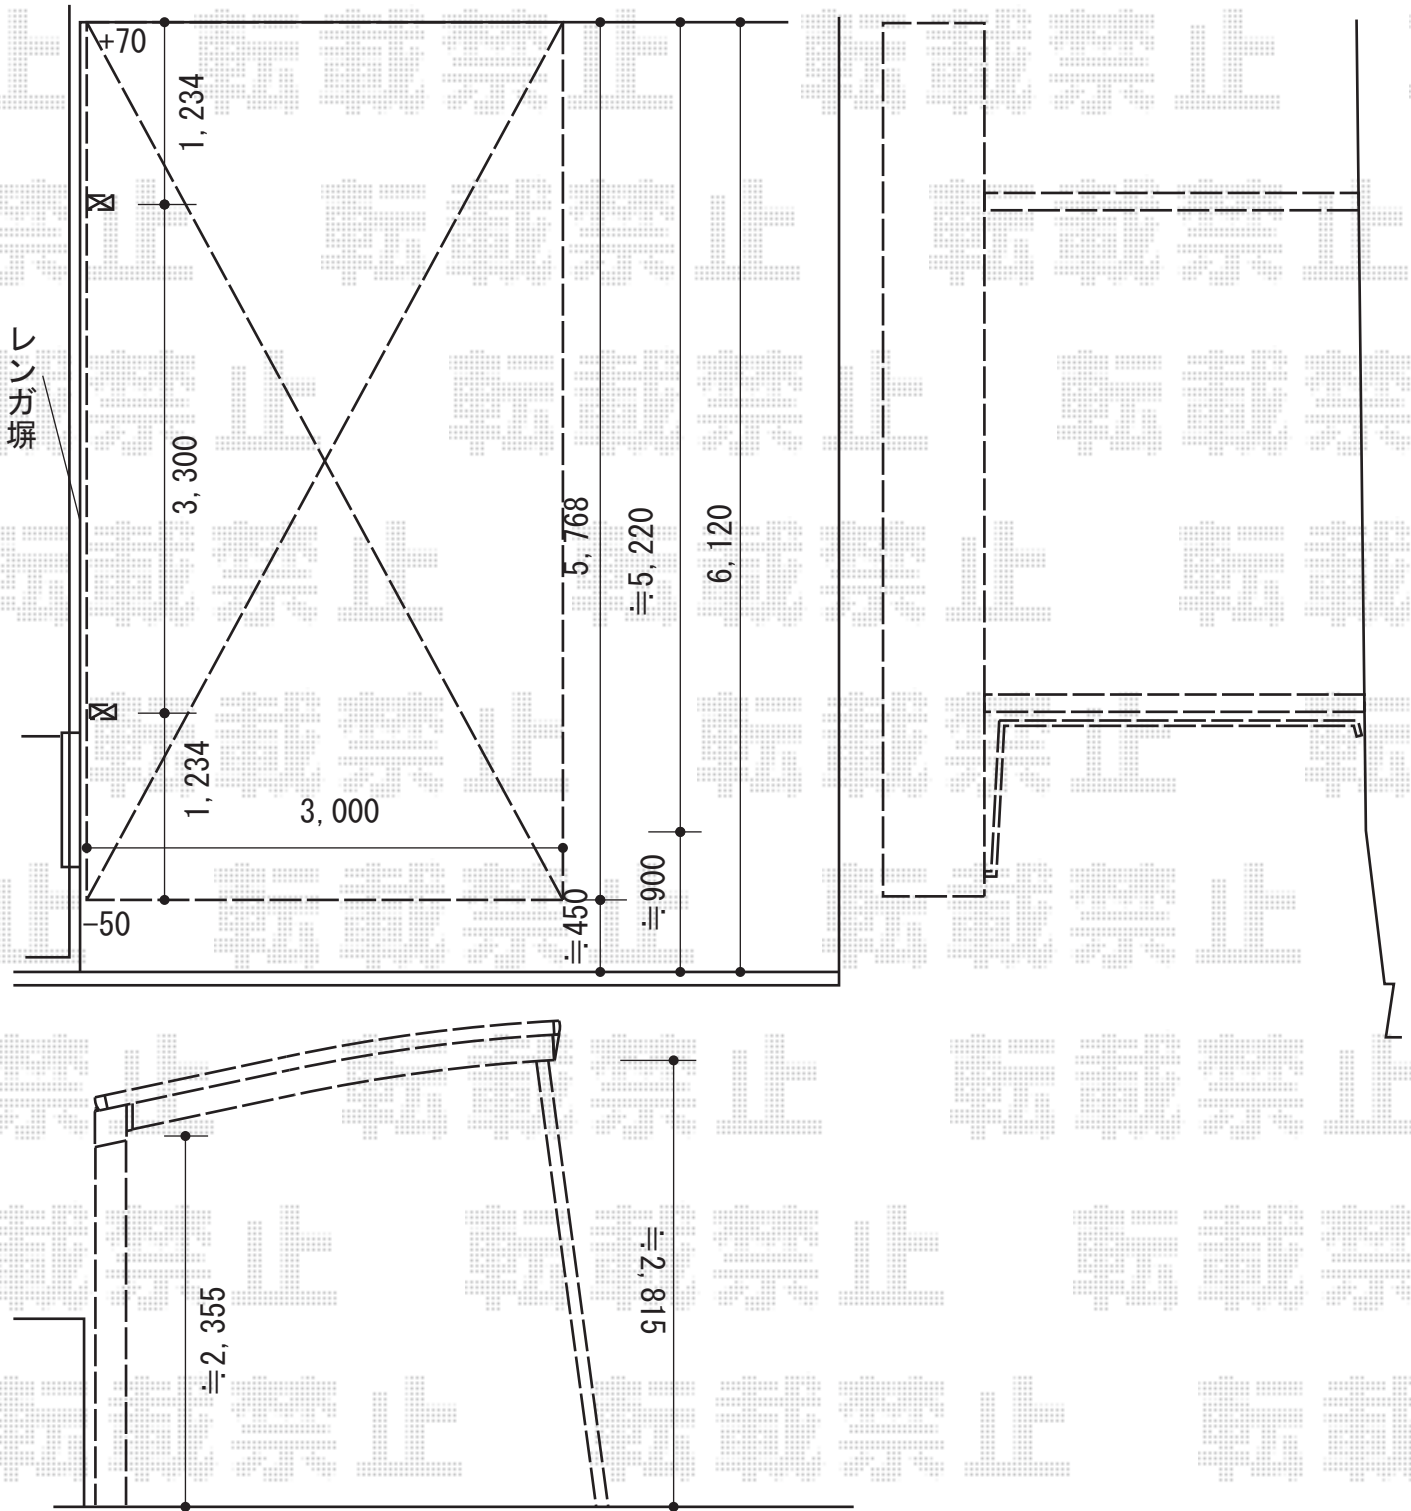

2015-8-293936

担当者

酒井