


カーポート 施工概略図

LIXIL ネスカR (ラウンドスタイル) 積雪~20cm対応  
幅= 2,551mm  
奥行= 5,382mm  
色: シャイングレー  
屋根材: ガリレポリカ (クリアマット・すりガラス調)  
柱仕様: 標準柱仕様 (有効高 約2,200mm)

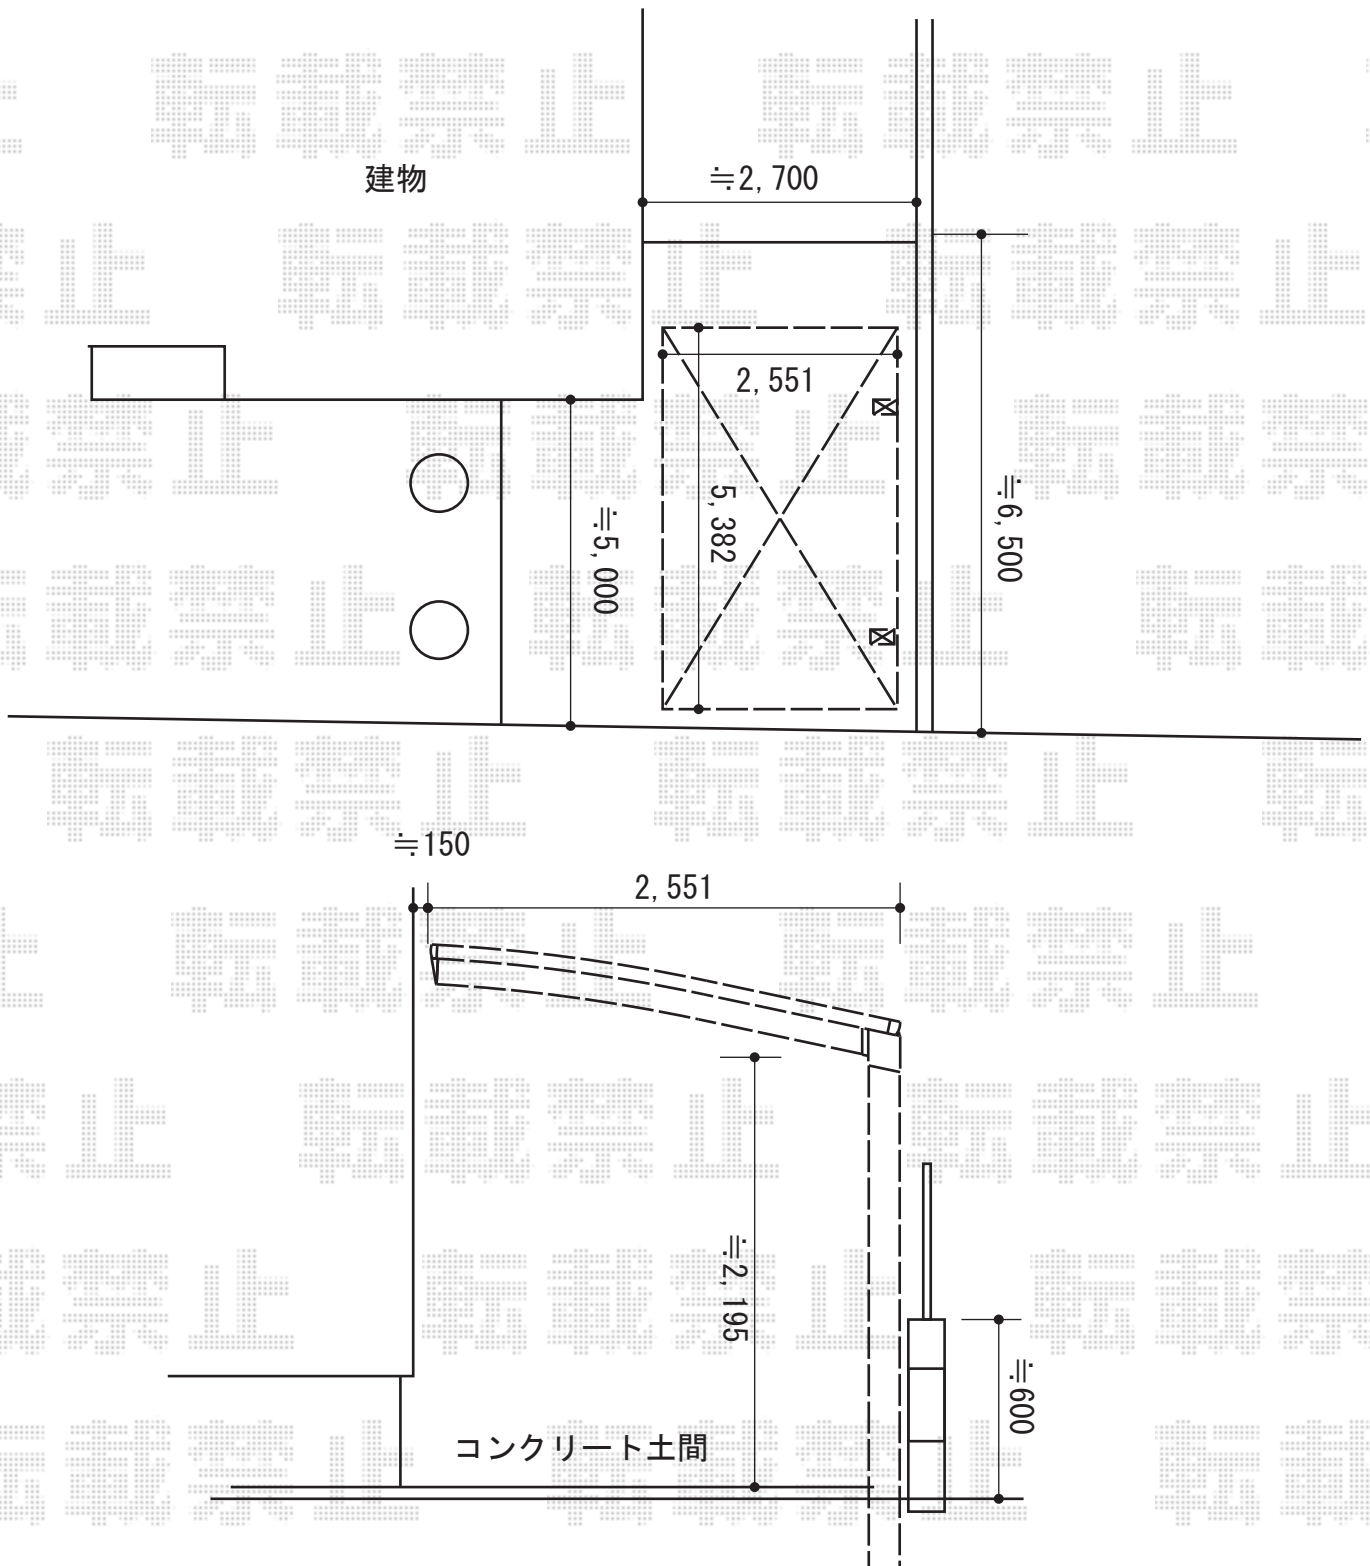

2015-8-293994	担当者	酒井
---------------	-----	----