

サイクルポート 施工概略図

Value Select プレシオスポート ミニ 積雪~20cm対応


幅= 2,100mm

奥行= 2,904mm

【未定】色： 【未定】

【未定】屋根材： 【仮】ポリカーボネート（ガラスマット）

柱仕様： 標準柱仕様（有効高 約1,814mm）

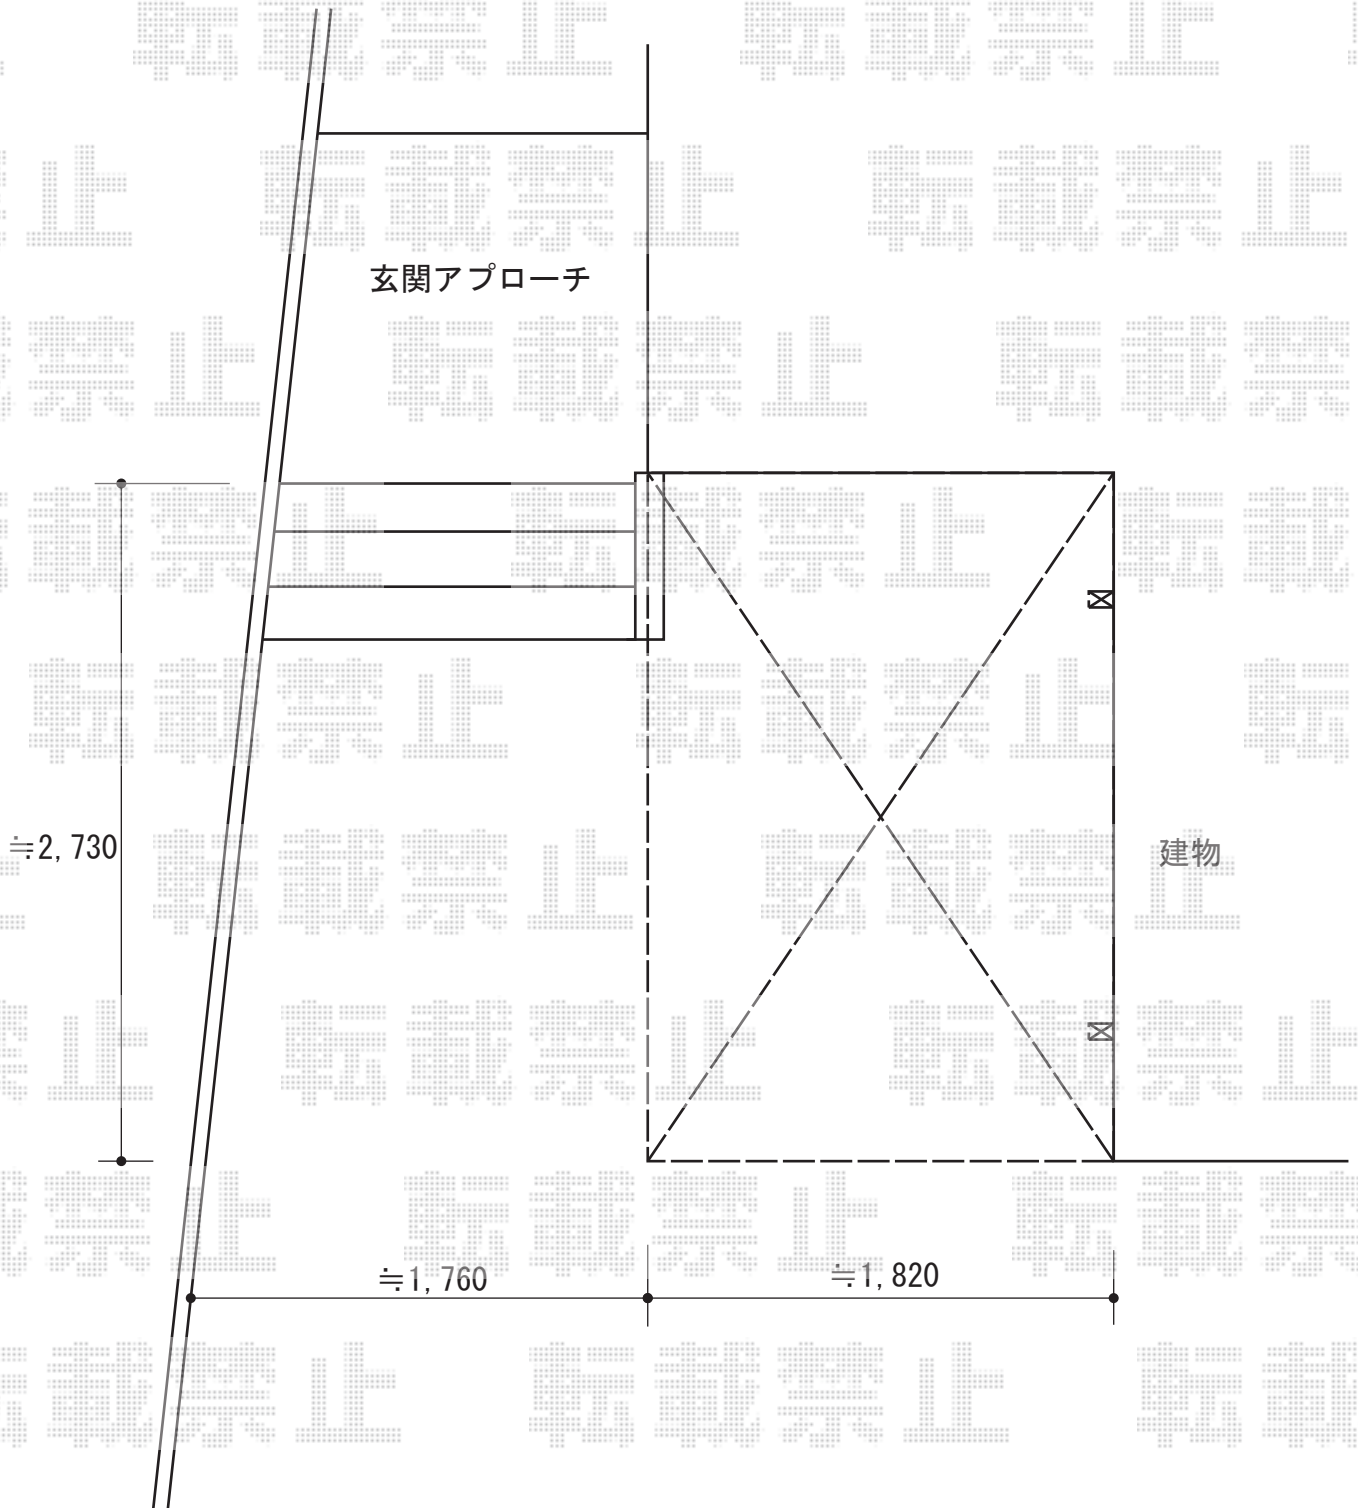

2015-5-276563

担当者

木附