


【02】テラス屋根 施工概略図

LIXIL(トステム) 【02】ライザーテラスII F型 テラスタイプ 単体 積雪~20cm対応
 間口= 関東間2.0間 (柱芯々3,440mm 屋根幅3,660mm)
 出幅= 8尺 (2,385mm)
 色: ブラック
 屋根材: ポリカーボネート (クリアマット・すりガラス調)
 柱仕様: 柱位置固定タイプ (柱2本) / ロング柱
 施工方法: 上止め仕様

LIXIL(トステム) ライザーテラスII用 吊下げ物干し ロング 標準タイプ 2本入
 色: ブラック

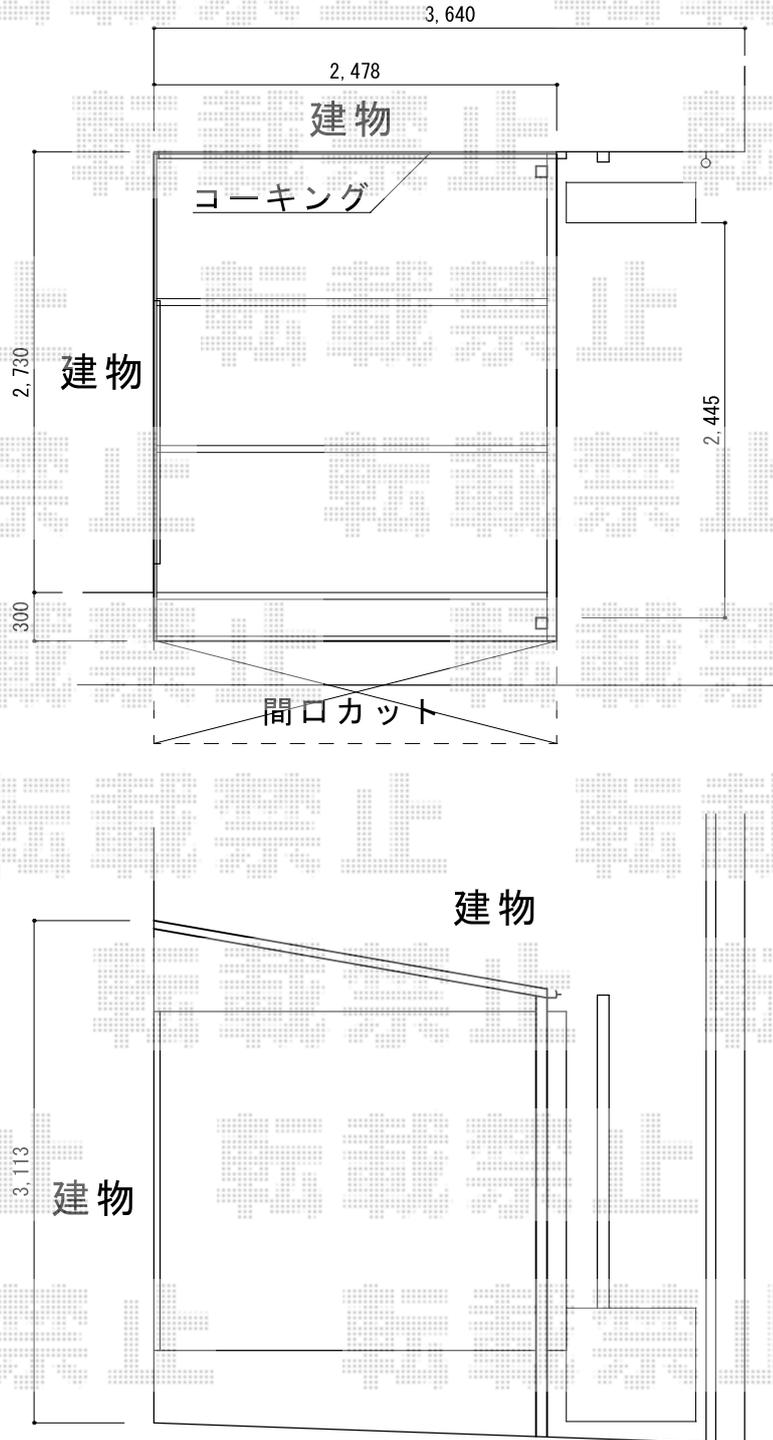

2015-8-294047

担当者

木附