


カーポート 施工概略図

LIXIL (TOEX) サニーブリーズフェンスS型<二段施工> 間仕切りタイプ
 本体1枚(W×H)= (1,000×800mm)×16枚
 柱： 主柱 T-18×14本/端柱 T-18×2本/コーナー柱 T-18×2本
 部品セット： 主柱用×14セット/端柱用×2セット/コーナー柱用×2セット
 端部部材： 外観右用 T-8×1セット/外観左用 T-8×1セット
 色： 本体枠・柱：シャイングレー/ブレード：クリアグリーン

LIXIL ネスカR (ラウンドスタイル) 縦連棟 積雪～20cm対応
 幅= 2,999mm
 奥行= 9,922mm
 色： シャイングレー
 屋根材： 熱線吸収ポリカーボネート (クリアマットS・すりガラス調)
 柱仕様： ロング柱25仕様 (有効高 約2,500mm)

LIXIL ネスカR 着脱式サポート ロング柱25用 2本入り×2セット
 色： シャイングレー

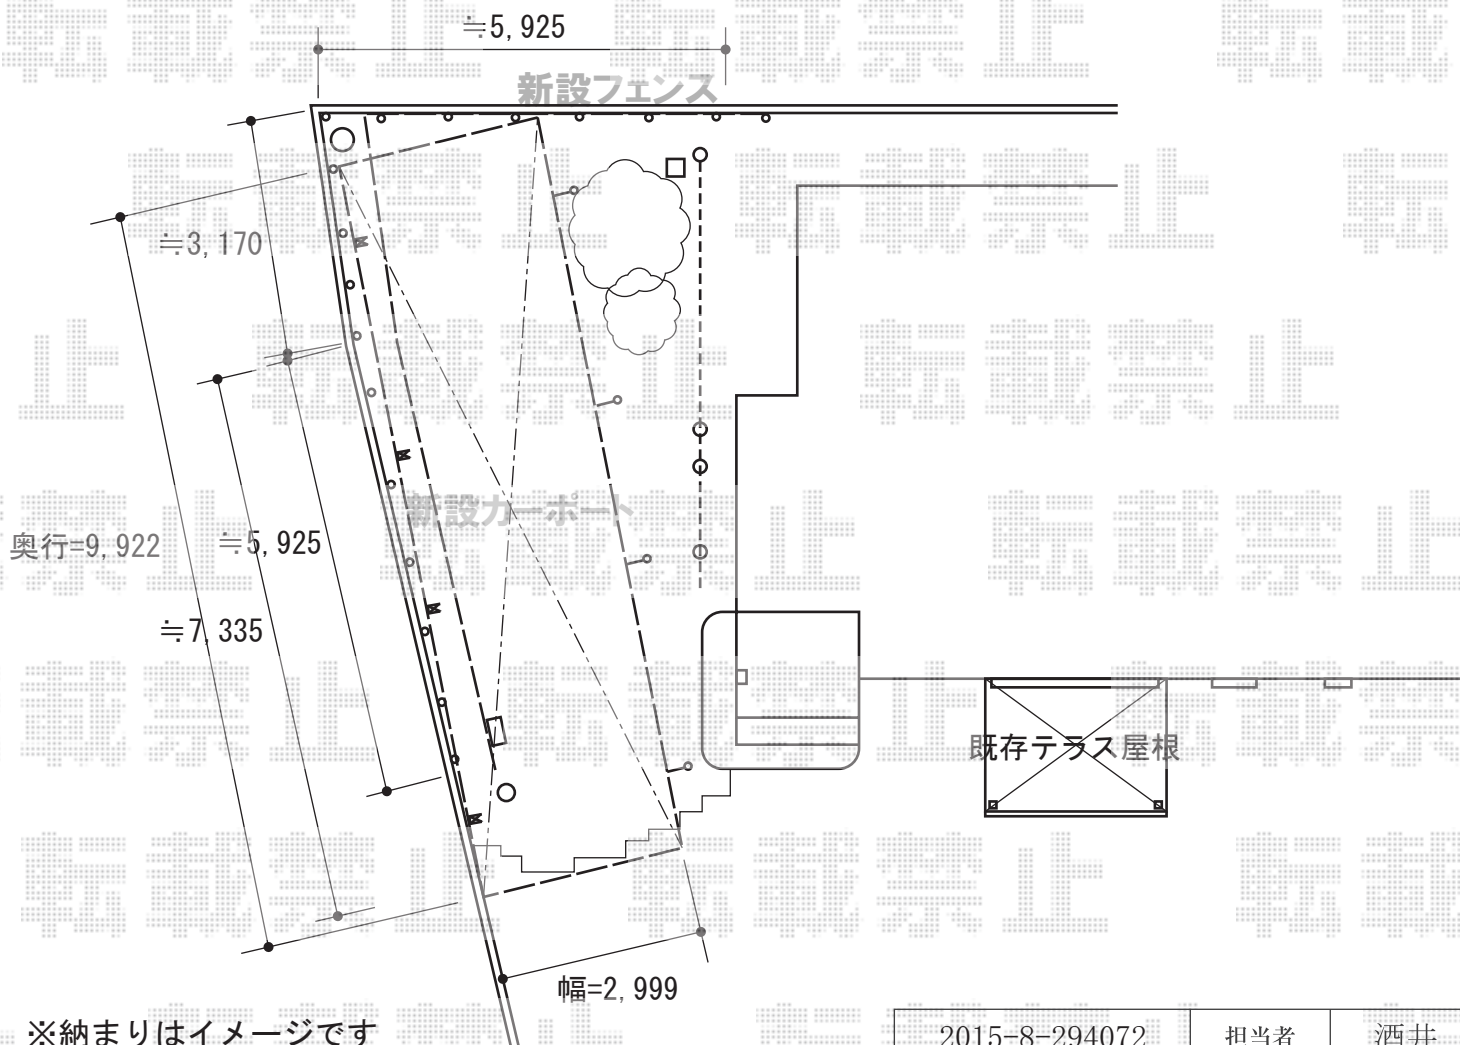

2015-8-294072

担当者

酒井