


カーポート工事 施工概略図

Value Select プレシオスポート 積雪~20cm対応  
 幅= 2,700mm  
 奥行= 5,052mm  
 色: ノーブルステン  
 屋根材: ポリカーボネート (スカイブルー)  
 柱仕様: ハイルフ柱仕様 (有効高 約2,250mm)

プレシオスポート 着脱式補助柱 2本入り×1セット  
 色: ノーブルステン

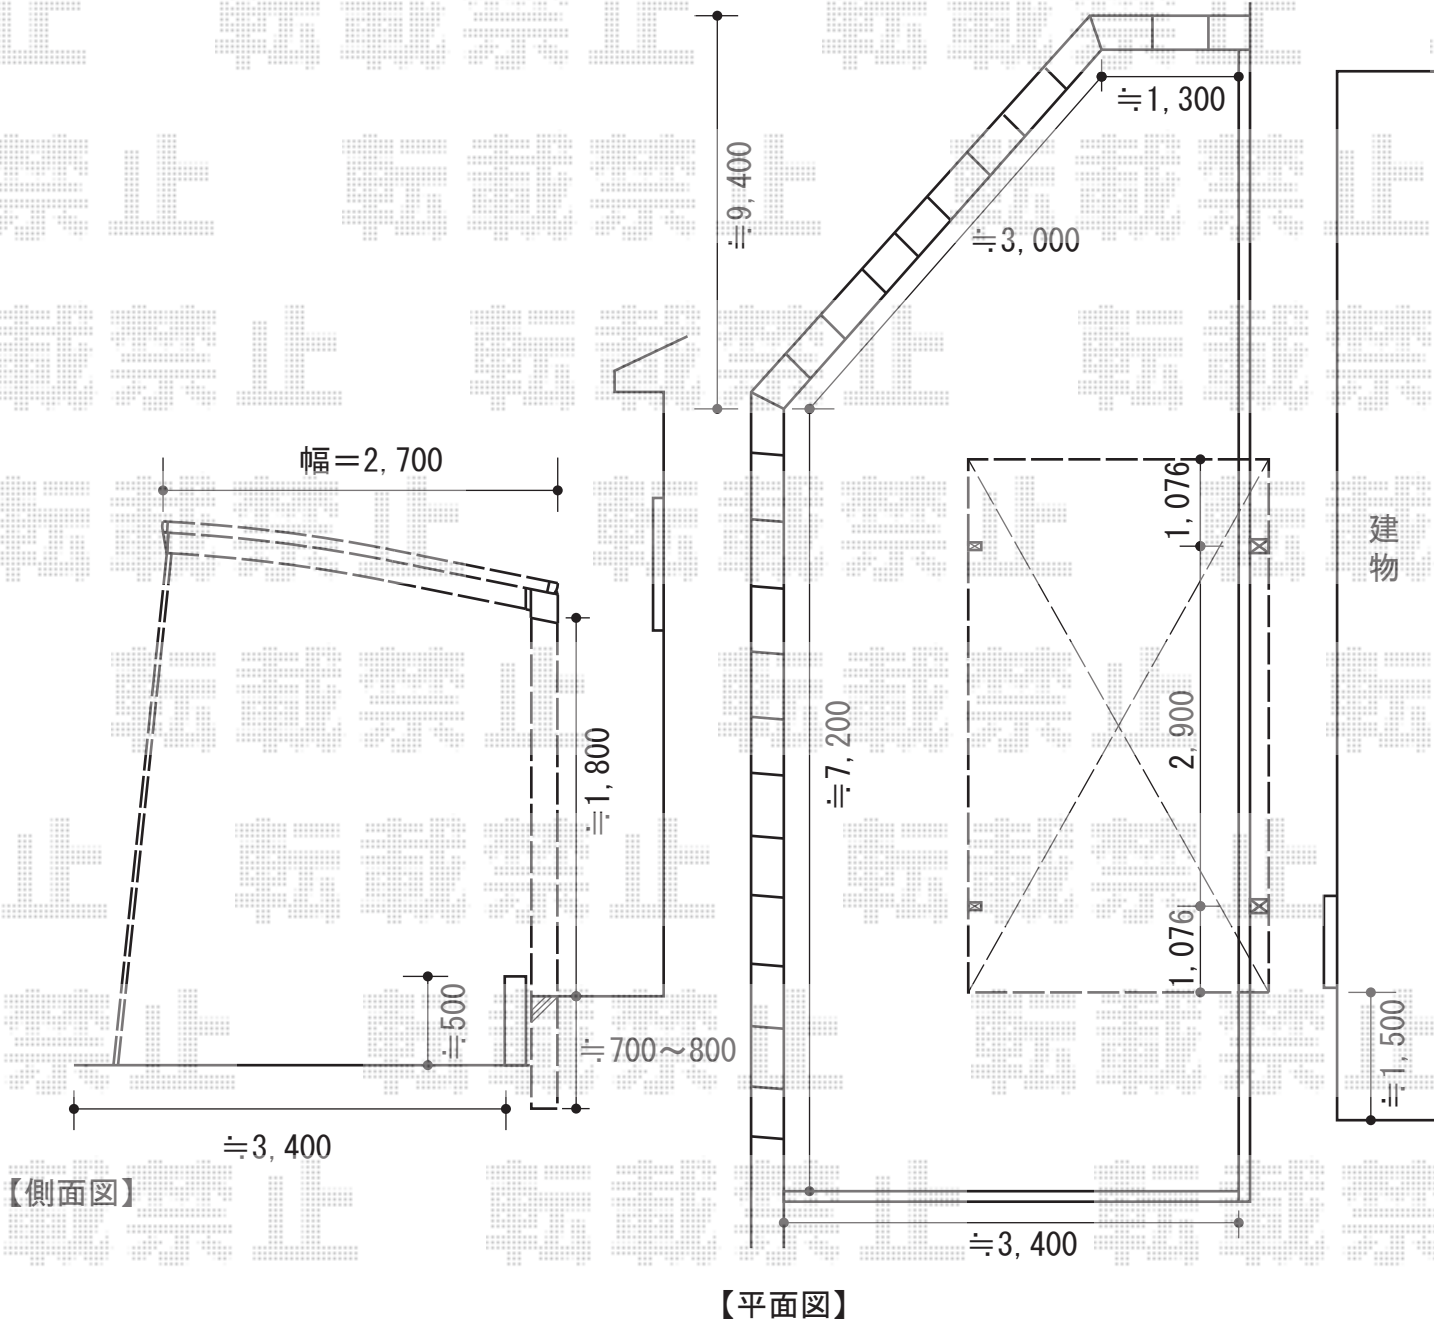

【側面図】

【平面図】

2015-7-288893	担当者	酒井
---------------	-----	----