


カーポート 施工概略図

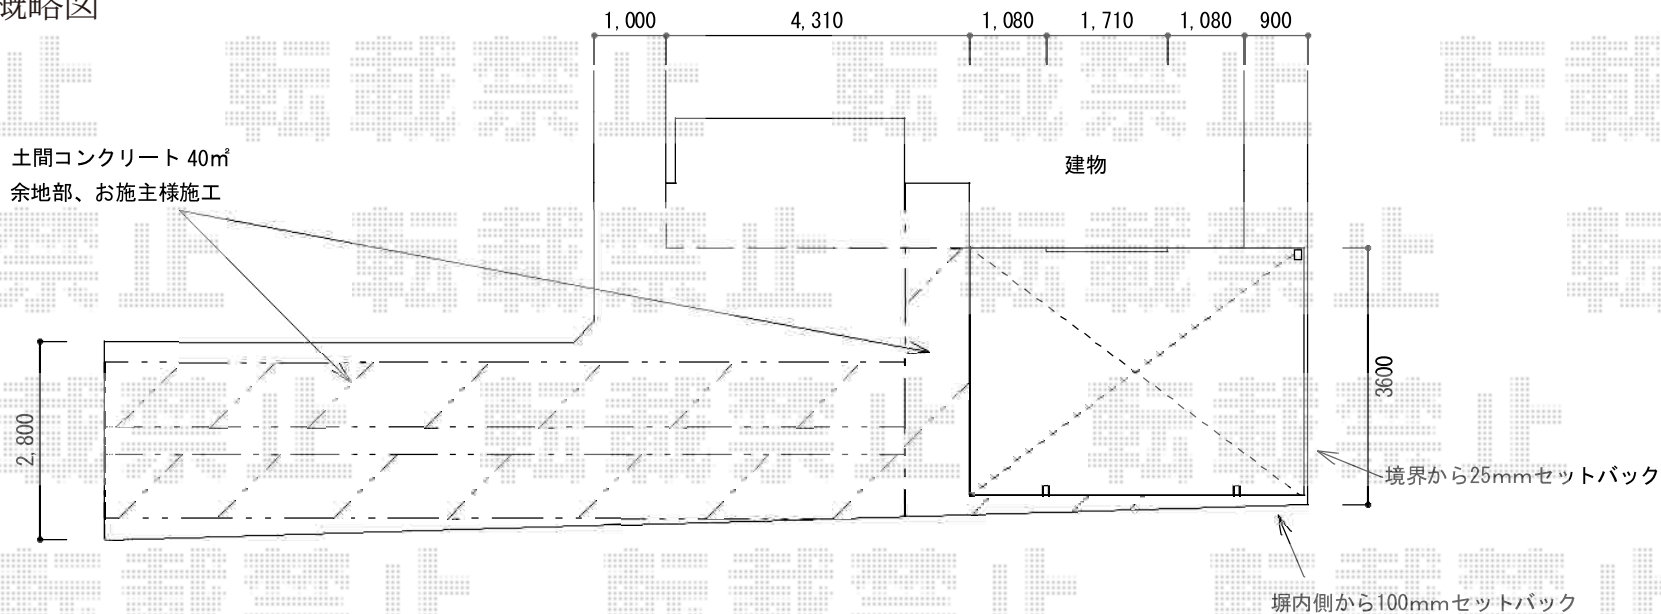

LIXIL(トステム) ルーフポートシグマIII 積雪~20cm対応
 幅= 3,899mm 奥行= 4,980mm
 色: シャイングレー
 屋根材: ガリレポリカ (クリアマット・すりガラス調)
 柱仕様: ロング柱23仕様 (有効高 約2,750mm)

LIXIL(トステム) ルーフポートシグマIII サイドパネル
 奥行サイズ: 50タイプ用 高さ= H800 色: シャイングレー
 パネル材: ガリレポリカ (クリアマット・すりガラス調)
 柱仕様: ロング柱23仕様*間柱3本

LIXIL(トステム) ルーフポートシグマIII はね出し用部材一式
 はね出し材【K-Y201-PTAB】: 1 はね出し柱【PAAKA111】: 1
 はね出し部品セット【PAAKC501】: 1
 梁キャップセット【K-Y801-PCBJ】: 1 色: シャイングレー

