


テラス屋根 施工概略図

LIXIL(トステム) ライザーテラスII
 F型 テラスタイプ 単体 積雪~20cm対応
 間口= メーター4000 (柱芯々3,800mm 屋根幅4,020mm)
 出幅= 9尺 (2,685mm)
 色: シャイングレー
 屋根材: ポリカーボネート (クリアマット・すりガラス調)
 柱仕様: 柱位置固定タイプ (柱2本) / ロング柱
 施工方法: 上止め仕様

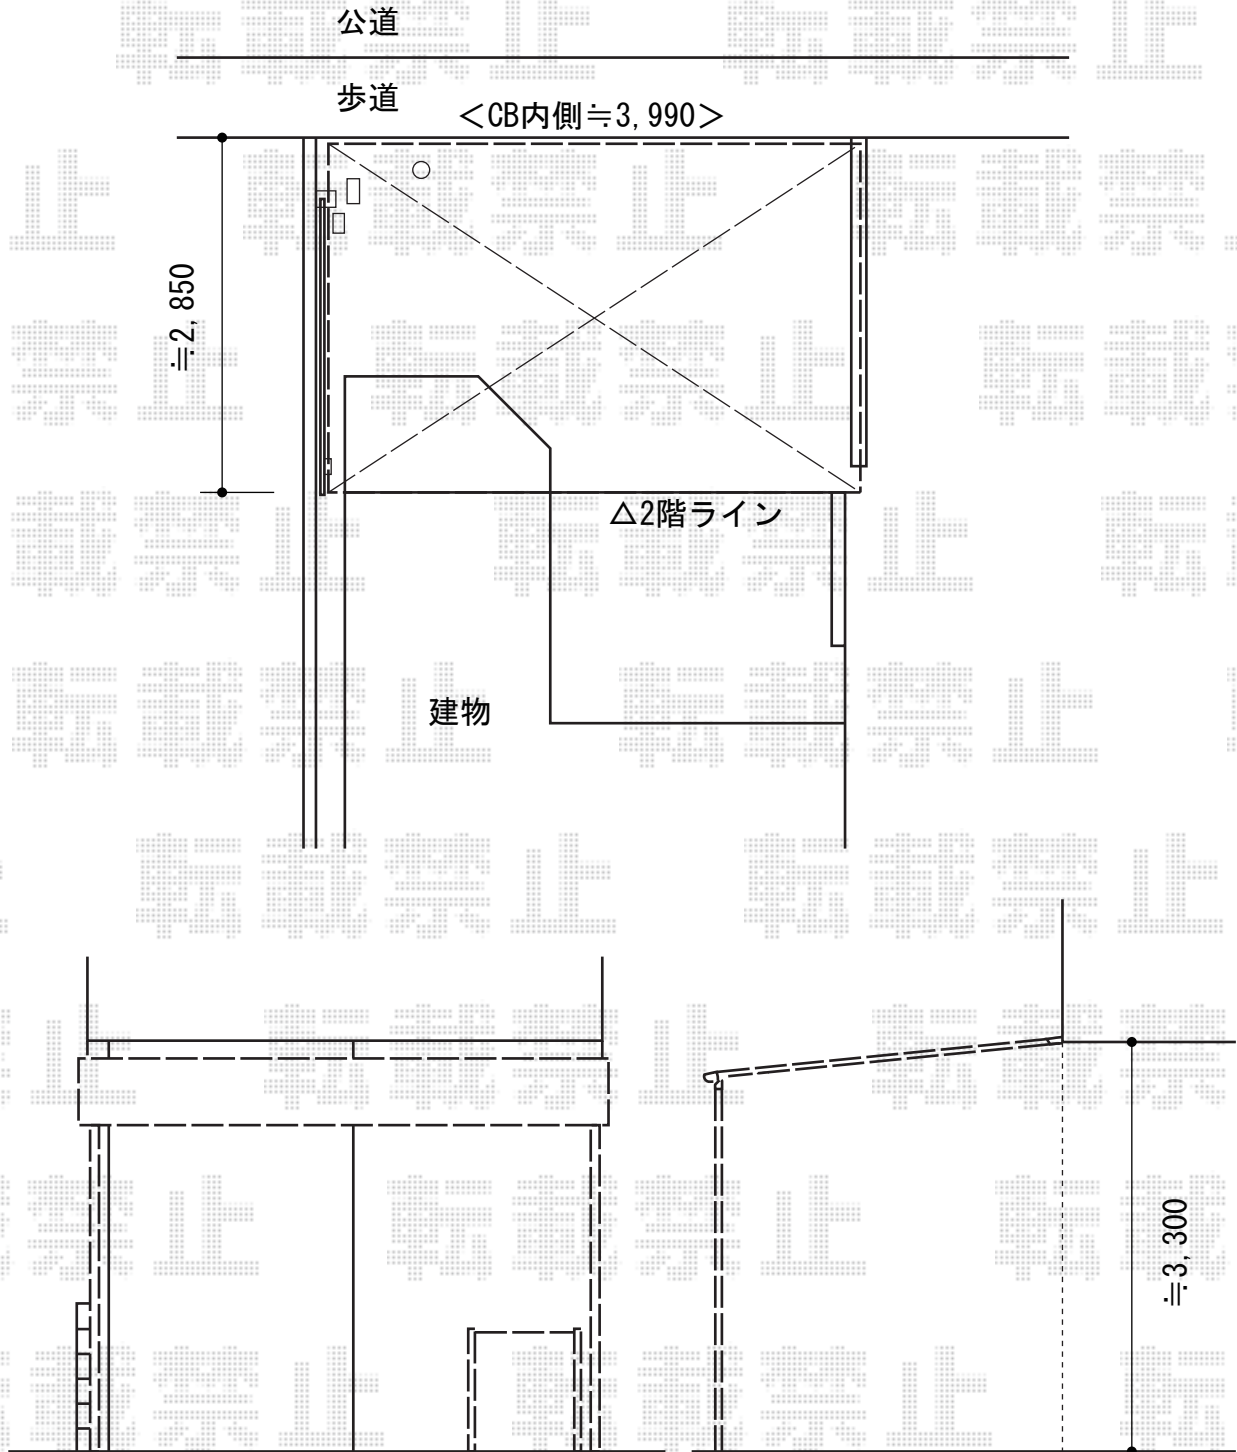

2015-8-294205

担当者

伊野