


カーポート 施工概略図

Value Select プレシオSPORT 積雪~20cm対応
幅= 2,400mm
奥行= 5,052mm
色 : グレースブラウン
屋根材 : 熱線遮断ポリカーボネート (スカイブルーマット調)
柱仕様 : ハイルフ柱仕様 (有効高 約2,250mm)

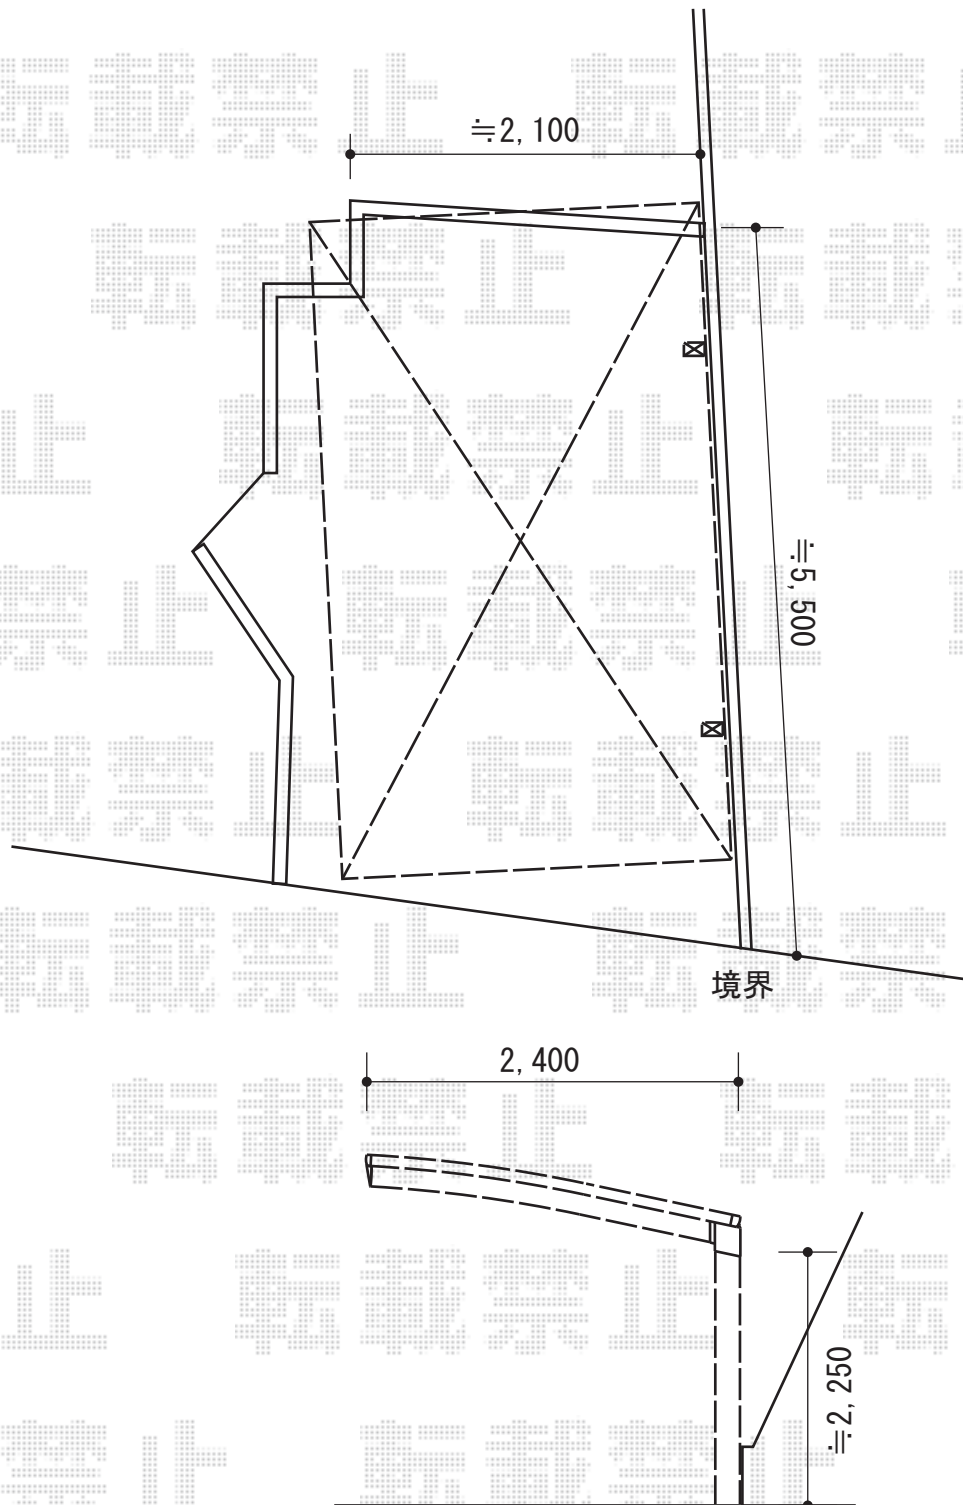

2015-8-294384	担当者	松本
---------------	-----	----