


# カーポート 施工概略図

LIXIL(トステム) テリオSPORT III 3000 2台用 角柱4本仕様 積雪~100cm対応  
幅= 5,484mm  
奥行= 6,053mm  
色: オータムブラウン  
屋根材: スチール折板 (ペフ無/ t=0.8) ※価格別途  
柱仕様: ロング柱30仕様 (有効高 約3,000mm)  
横材: 無

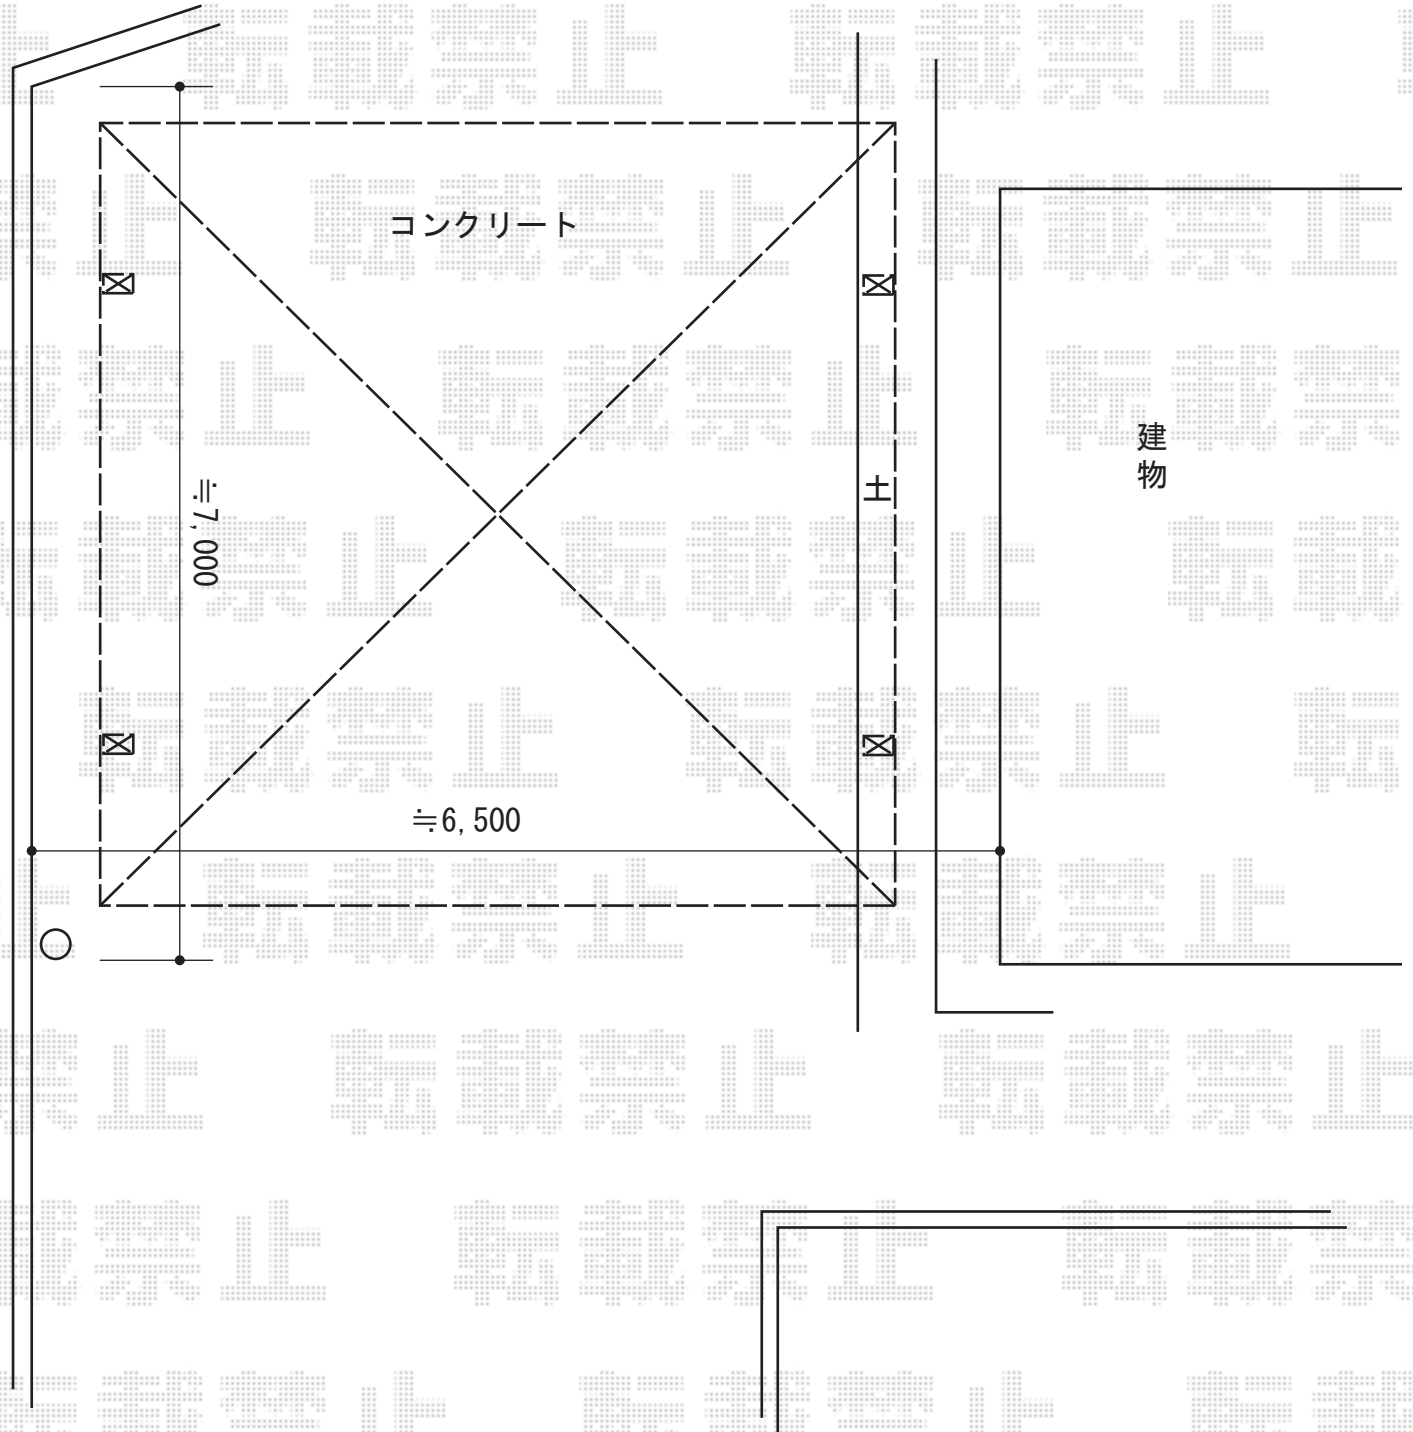

2015-8-294406

担当者

酒井