


2階バルコニー屋根 施工概略図

LIXIL(トステム) <2階>ライザーテラスII F型 ルーフタイプ 単体 積雪~20cm対応
 間口= 関東間1.5間 (方杖芯々2,750mm 屋根幅2,750mm)
 出幅= 3尺 (885mm)
 色: シャイングレー
 屋根材: ポリカーボネート (クリアマット・すりガラス調)
 柱仕様: 柱無しタイプ
 施工方法: 下止め仕様

LIXIL(トステム) <3階>パワーアルファ用上下移動物干し 2本入り×1セット
 色: シャイングレー

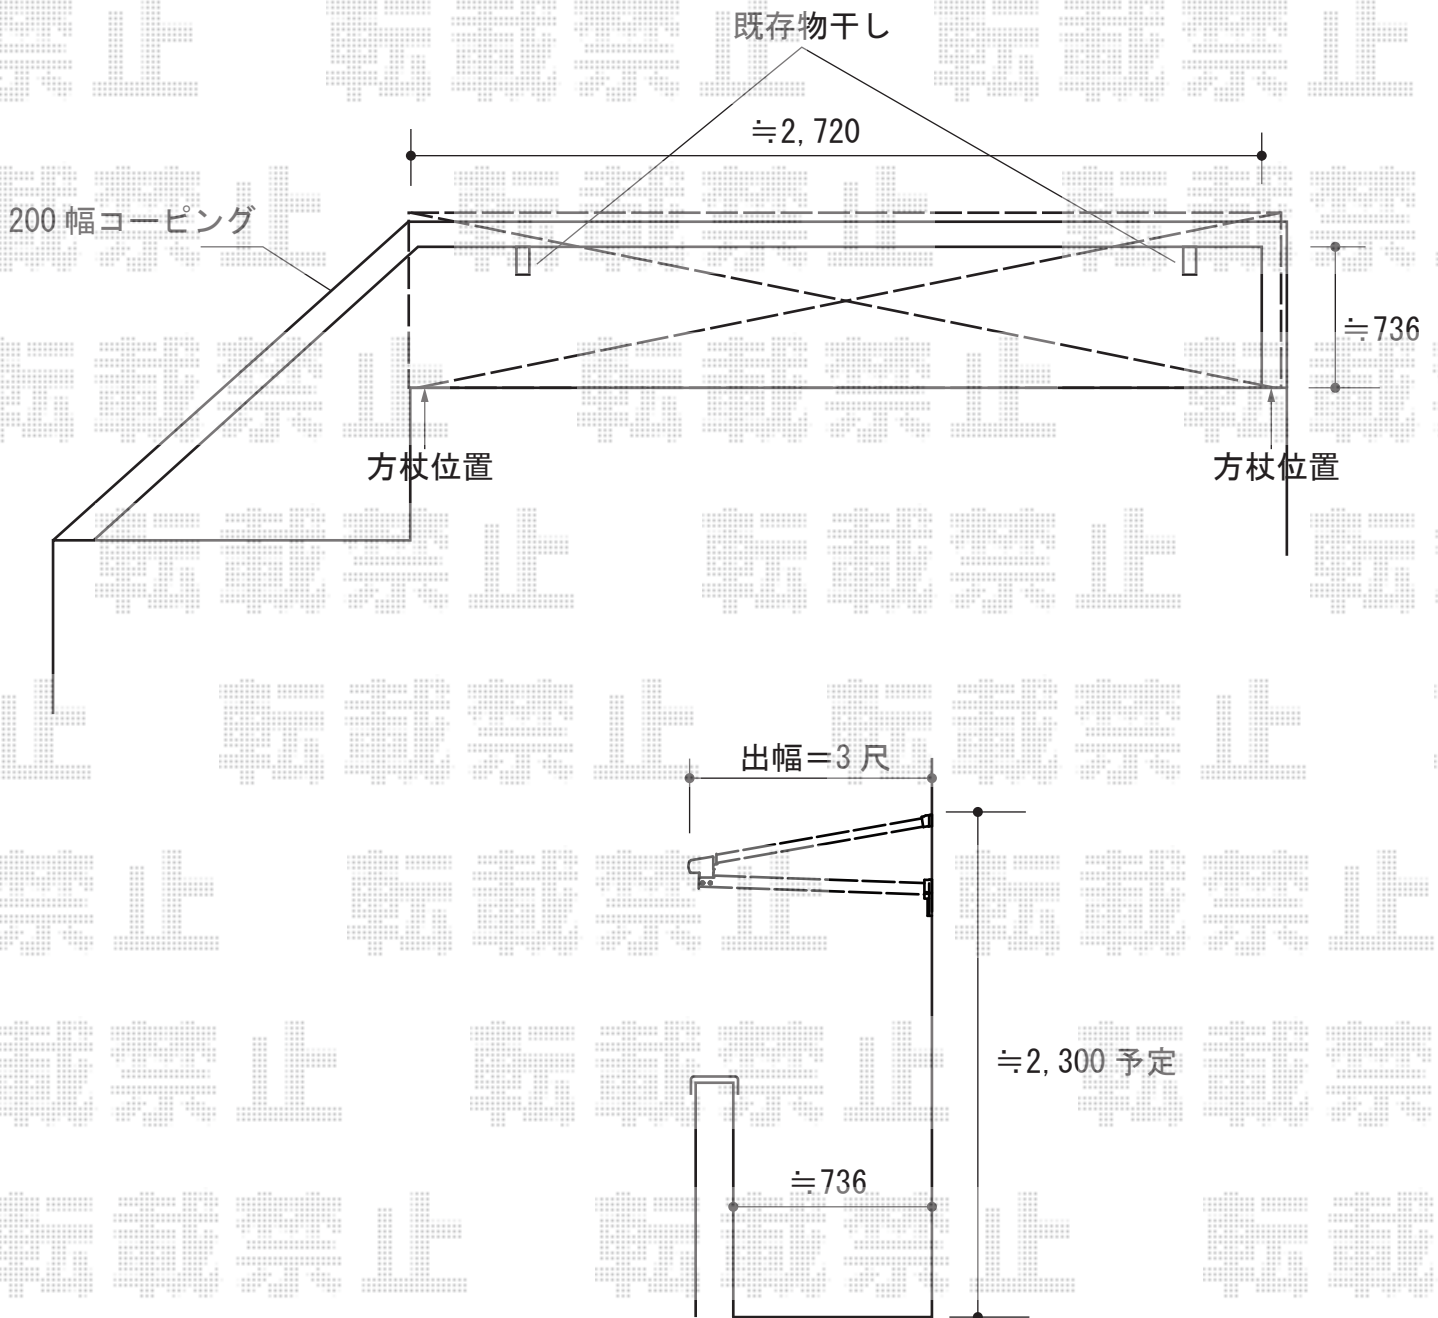

2015-8-294410

担当者

木附