


カーポート工事 施工概略図

YKK AP エフルージュツインEX 後方支持タイプ 積雪～20cm対応
幅= 5,398mm
奥行= 5,768mm
色： ピュアシルバー
屋根材： ポリカーボネート（トーマイマット）
柱仕様： ハイルフ柱仕様（有効高 約2,300mm）

YKK AP エフルージュツインEX 着脱式サポート 2本入り×1セット
色： ピュアシルバー

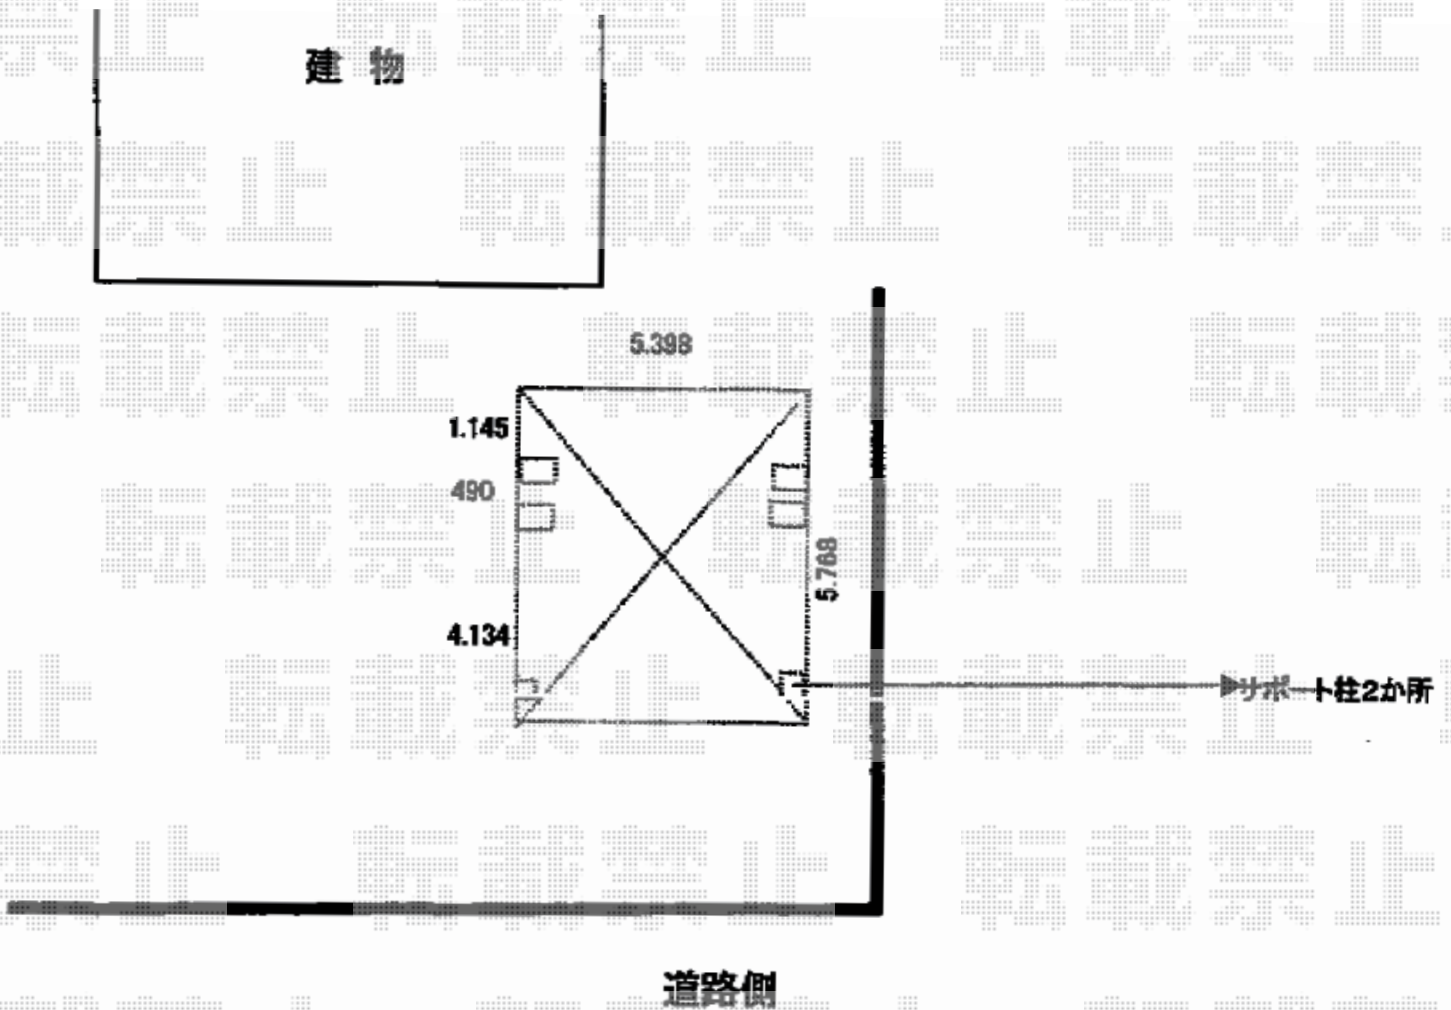

2015-8-294412

担当者

赤松