


カーポート 施工概略図

YKK AP レイナポートグラン M合掌 積雪~20cm対応
 幅= 5,414mm (30・24)
 奥行= 5,052mm
 色: ブラウン
 屋根材: 熱線遮断ポリカーボネート (アースブルーマット調)
 柱仕様: ハイルフ柱仕様 (有効高 約2,350mm)

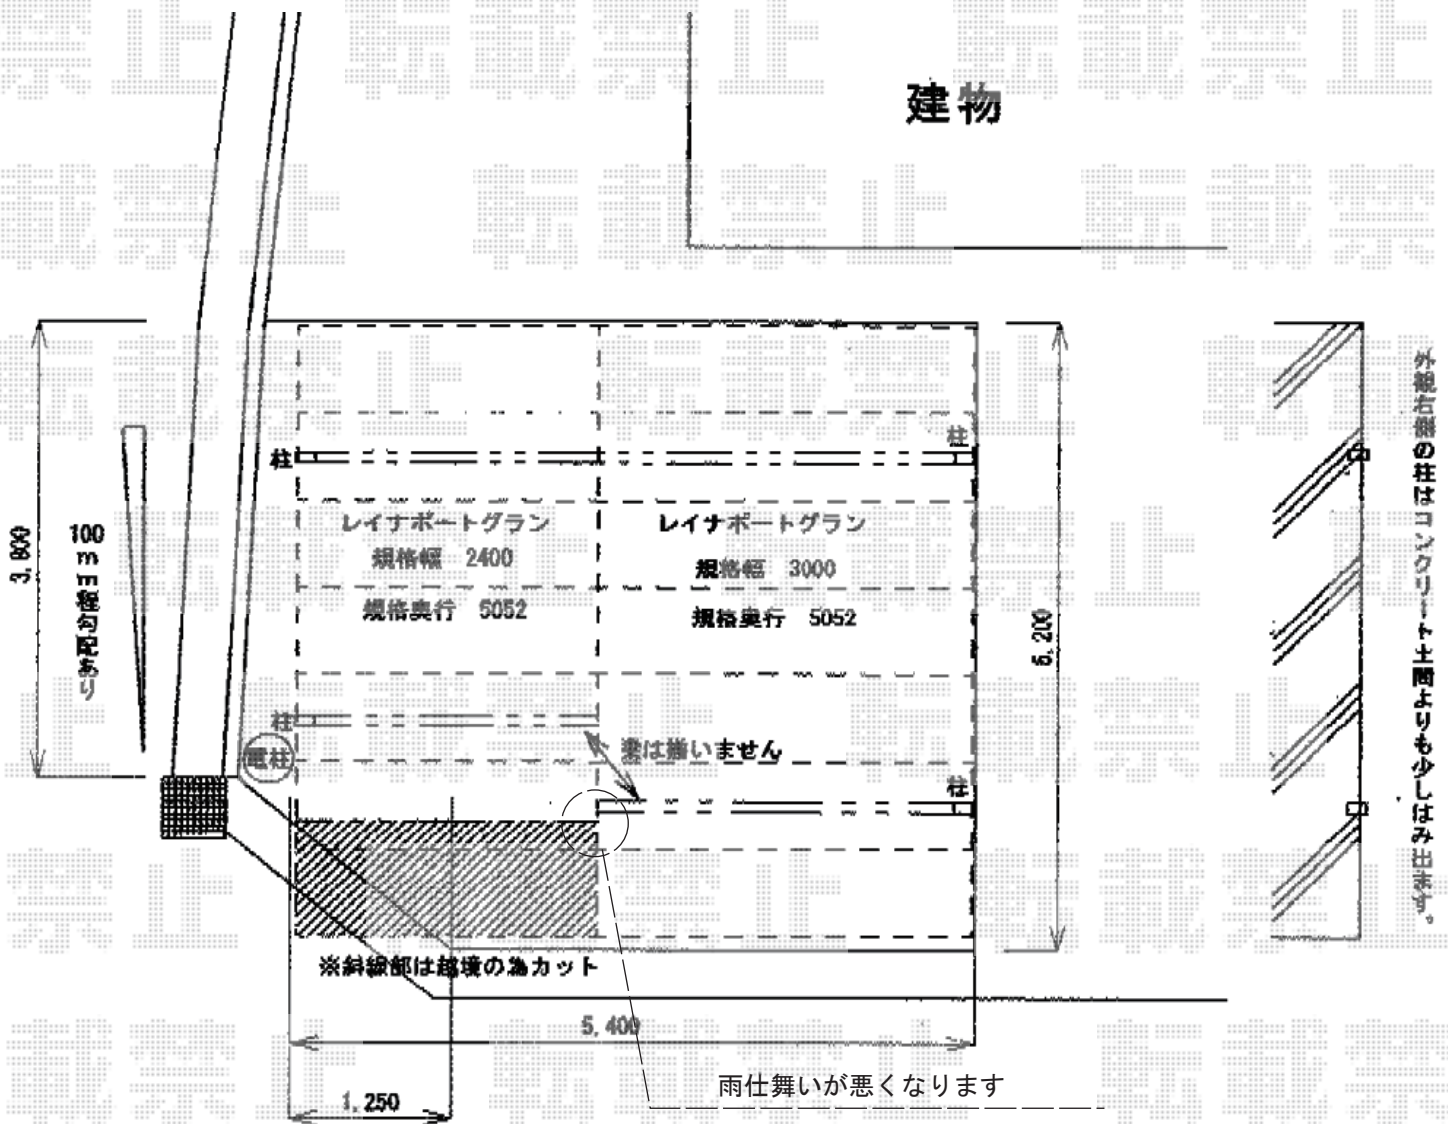

2015-8-294435

担当者

松本