


カーポート・フェンス 施工概略図

Value Select プレシオスポート ワイド 積雪～20cm対応
幅= 5,392mm
奥行= 5,052mm
色： ノーブルステン
屋根材： ポリカーボネート（ガラスマット）
柱仕様： ハイルフ柱仕様（有効高 約2,250mm）

LIXIL (TOEX) セレビューフェンス RP3型 自在柱式
本体1枚 (W×H) = (2,000×1,200mm) × 9枚
自在柱： 1200用×13本
格子付コーナーヒンジ： 1200用×2セット
端部カバー： 1200用×1セット
エンドキャップ： 1セット
色： シャイングレー+クリエラスク

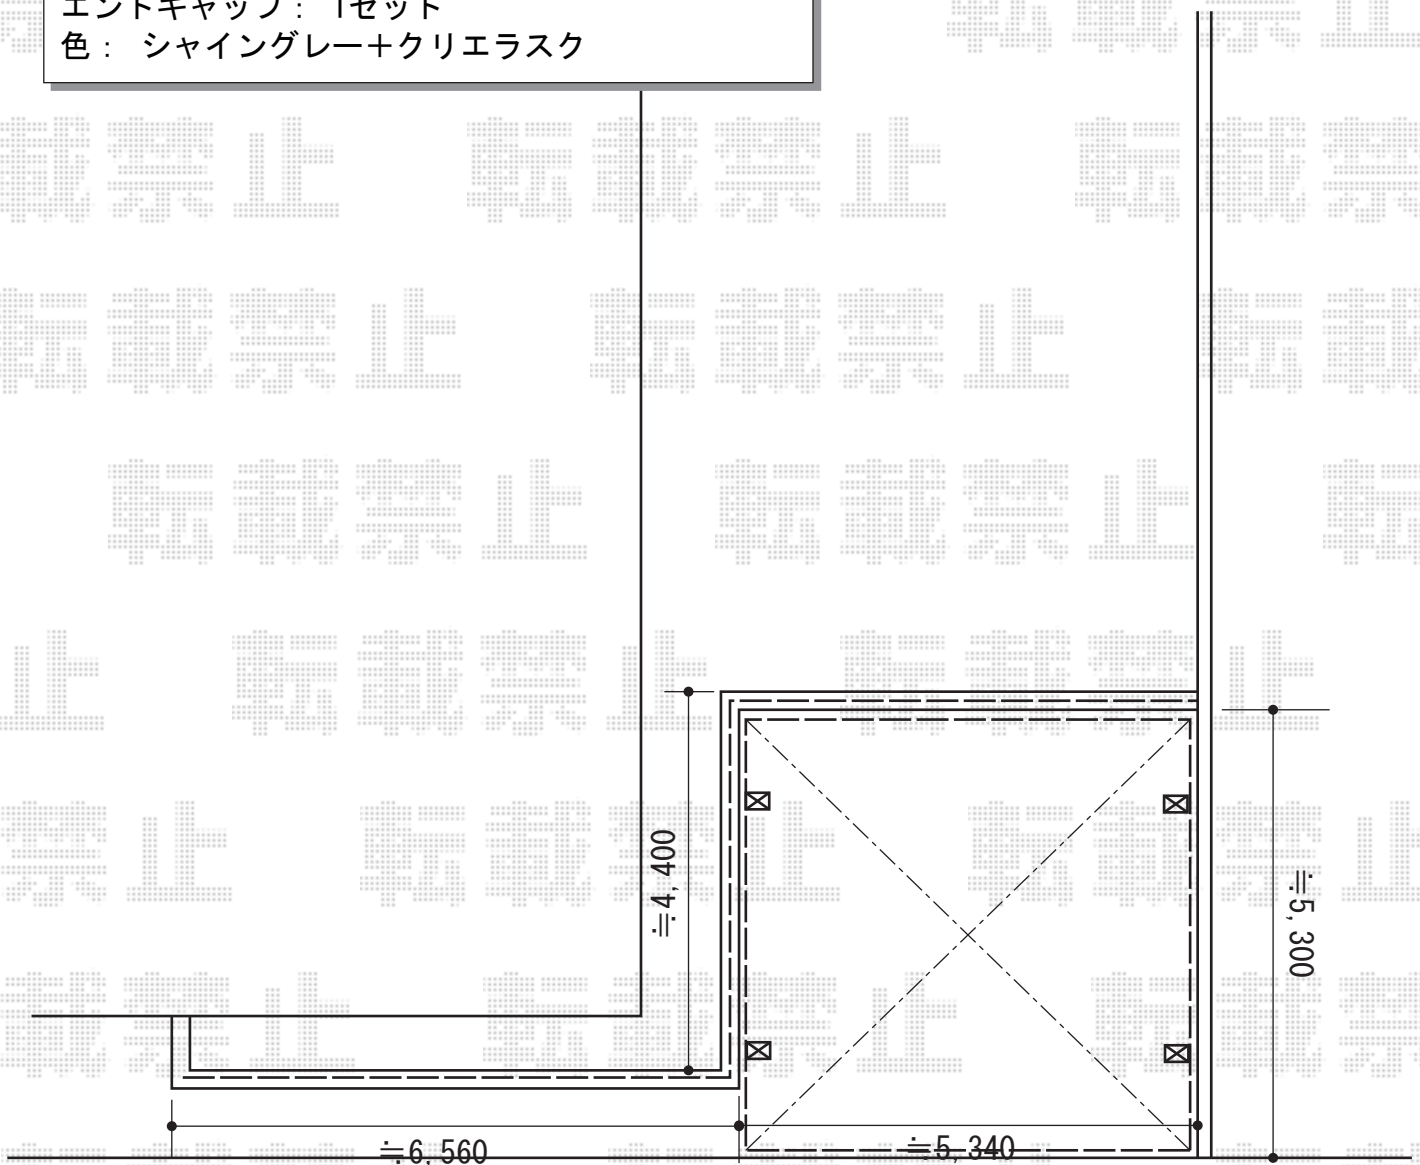

2015-8-294457

担当者

酒井