


カーポート・フェンス 施工概略図

Value Select プレシオスポート ワイド 積雪~20cm対応  
幅= 5,392mm  
奥行= 5,052mm  
色： ノーブルステン  
屋根材： ポリカーボネート（ガラスマット）  
柱仕様： ハイルフ柱仕様（有効高 約2,250mm）

LIXIL (TOEX) セレビューフェンス RP3型 自在柱式  
本体1枚 (W×H) = (2,000×1,200mm) × 9枚  
自在柱： 1200用×13本  
格子付コーナーヒンジ： 1200用×2セット  
端部カバー： 1200用×1セット  
エンドキャップ： 1セット  
色： シャイングレー+クリエラスク

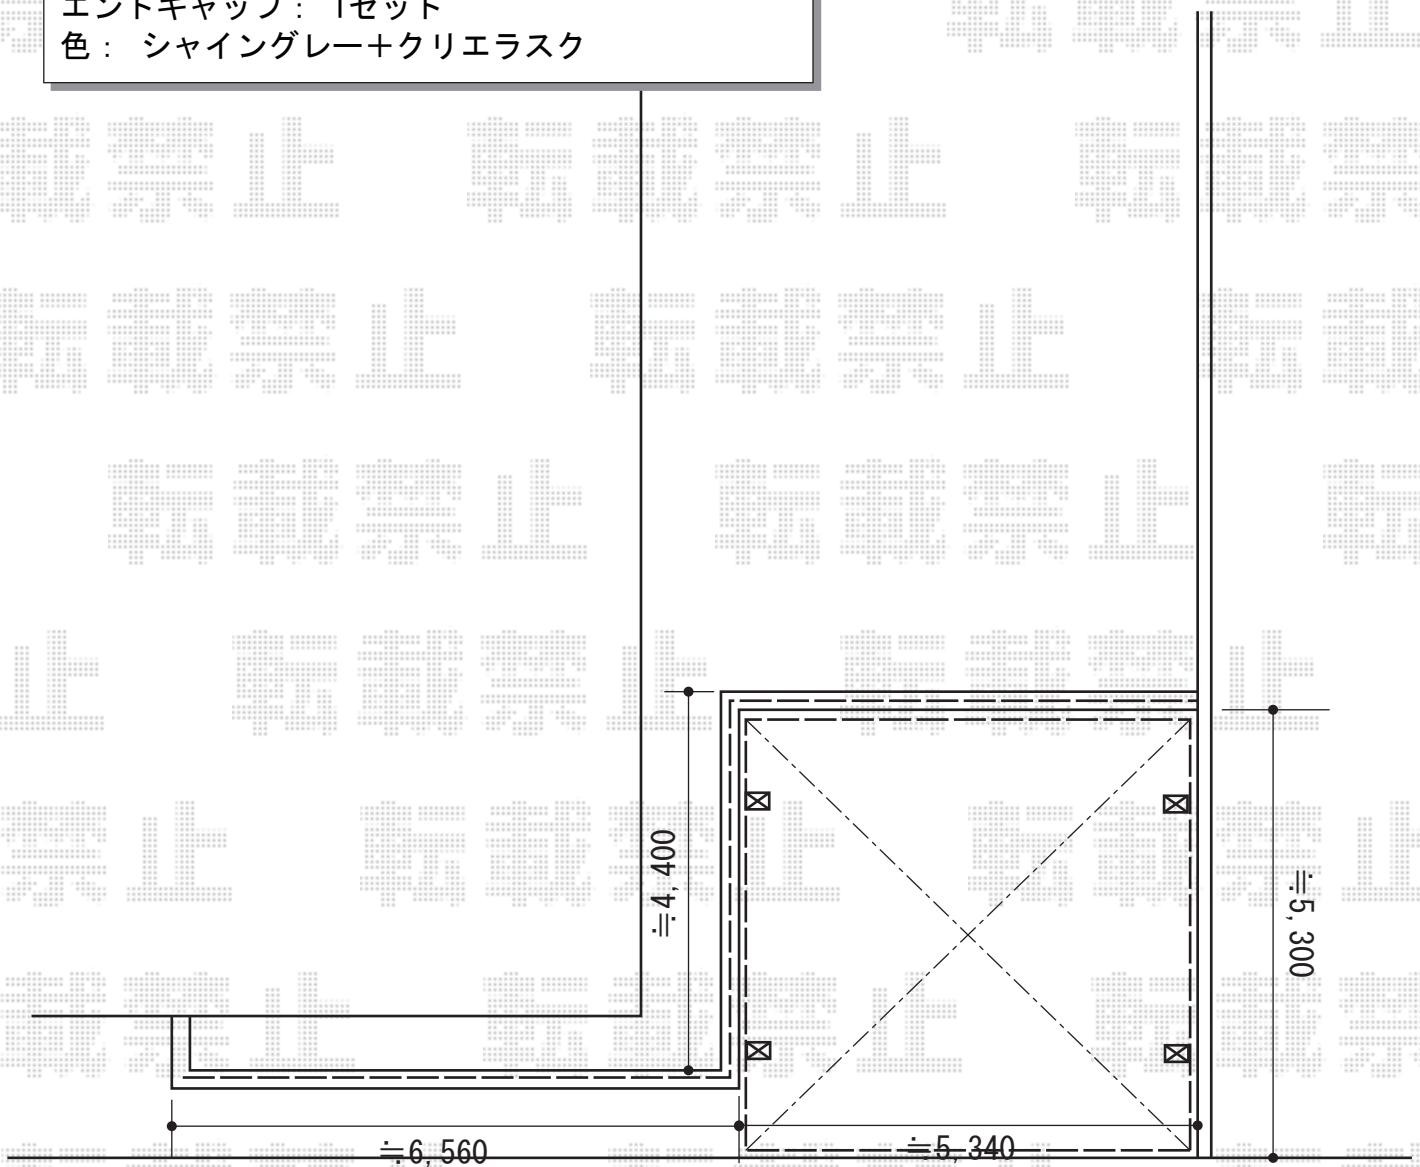

2015-8-294457

担当者

酒井